

ТИПОВОЙ ПРОЕКТ
407-3-387-86

ТРАНСФОРМАТОРНЫЕ ПОДСТАНЦИИ 110 / 10 кВ
БЕЗ ВЫКЛЮЧАТЕЛЕЙ НА СТОРОНЕ ВЫШЕГО НАПРЯЖЕНИЯ
С ТРАНСФОРМАТОРАМИ МОЩНОСТЬЮ ОТ 40 ДО 63 МВ · А
ДЛЯ ПРОМЫШЛЕННЫХ ПРЕДПРИЯТИЙ

ПОДСТАНЦИЯ 110-4-2 × 63-10-2(Б-20)

АЛЬБОМ VII

ЗАКРЫТОЕ РАСПРЕДУСТРОЙСТВО 10 КВ ЗРУ 10-2 (Б-20)
АРХИТЕКТУРНО-СТРОИТЕЛЬНЫЕ И САНТЕХНИЧЕСКИЕ ЧЕРТЕЖИ

СФ 711-05

ТИПОВОЙ ПРОЕКТ

407-3- 387.86

ТРАНСФОРМАТОРНЫЕ ПОДСТАНЦИИ 110 / 10 кВ
БЕЗ ВЫКЛЮЧАТЕЛЕЙ НА СТОРОНЕ ВЫСШЕГО НАПРЯЖЕНИЯ
С ТРАНСФОРМАТОРАМИ МОЩНОСТЬЮ ОТ 40 ДО 63 МВ · А
ДЛЯ ПРОМЫШЛЕННЫХ ПРЕДПРИЯТИЙ

ПОДСТАНЦИЯ 110-4-2×63-10-2 (Б-20)

АЛЬБОМ VII

СОСТАВ ПРОЕКТА

АЛЬБОМ I	ПОЯСНИТЕЛЬНАЯ ЗАПИСКА И УКАЗАНИЯ ПО ПРИМЕНЕНИЮ	АЛЬБОМ VI	ОТКРЫТОЕ РАСПРЕДУСТРОЙСТВО 10кВ ОРУ 110-4 ГЕНПЛАН СТРОИТЕЛЬНЫЕ И САНТЕХНИЧЕСКИЕ ЧЕРТЕЖИ
АЛЬБОМ II	ОТКРЫТОЕ РАСПРЕДУСТРОЙСТВО 10кВ ОРУ 110-4 ЭЛЕКТРОТЕХНИЧЕСКИЕ ЧЕРТЕЖИ	АЛЬБОМ VII	ЗАКРЫТОЕ РАСПРЕДУСТРОЙСТВО 10кВ ЗРУ 10-2(Б-20) АРХИТЕКТУРНО-СТРОИТЕЛЬНЫЕ И САНТЕХНИЧЕСКИЕ ЧЕРТЕЖИ
АЛЬБОМ III	ЗАКРЫТОЕ РАСПРЕДУСТРОЙСТВО 10кВ ЗРУ 10-2(Б-20) ЭЛЕКТРОТЕХНИЧЕСКИЕ ЧЕРТЕЖИ	АЛЬБОМ VIII	ИЗДЕЛИЯ ЖЕЛЕЗОБЕТОННЫЕ И СТАЛЬНЫЕ
АЛЬБОМ IV	ОТКРЫТОЕ РАСПРЕДУСТРОЙСТВО 10кВ (ИЗ ТП 407-3-386.86) ЧЕРТЕЖИ ИЗДЕЛИЙ МАСТЕРСКИХ ЭЛЕКТРОМОНТАЖНЫХ ЗАГОТОВОК (МЭЗ)	АЛЬБОМ IX	СПЕЦИФИКАЦИИ ОБОРУДОВАНИЯ
АЛЬБОМ V	ЗАКРЫТОЕ РАСПРЕДУСТРОЙСТВО 10кВ (ИЗ ТП 407-3-386.86) ЧЕРТЕЖИ ИЗДЕЛИЙ МАСТЕРСКИХ ЭЛЕКТРОМОНТАЖНЫХ ЗАГОТОВОК (МЭЗ)	АЛЬБОМ X	ВЕДОМОСТИ ПОТРЕБНОСТИ В МАТЕРИАЛАХ
		АЛЬБОМ XI	ОБЪЕКТНАЯ СМЕТА ЛОКАЛЬНЫЕ СМЕТЫ НА ЭЛЕКТРОМОНТАЖНЫЕ РАБОТЫ
		АЛЬБОМ XII	ЛОКАЛЬНЫЕ СМЕТЫ НА АРХИТЕКТУРНО-СТРОИТЕЛЬНЫЕ РАБОТЫ И СВОДНАЯ ВЕДОМОСТЬ ПОТРЕБНОСТИ В ПРОИЗВОДСТВЕННЫХ РЕСУРСАХ
		АЛЬБОМ XIII	ПОКАЗАТЕЛИ ИЗМЕНЕНИЯ СМЕТНОЙ СТОИМОСТИ СТРОИТЕЛЬНО-МОНТАЖНЫХ РАБОТ, ЗАТРАТ ТРУДА И РАСХОДА ОСНОВНЫХ СТРОИТЕЛЬНЫХ МАТЕРИАЛОВ

ПРИМЕНЕННЫЕ ТИПОВЫЕ ПРОЕКТЫ

ТИПОВОЙ ПРОЕКТ 901-4-57.83 РЕЗЕРВУАР ДЛЯ ВОДЫ ПРЯМОУГОЛЬНЫЙ ЖЕЛЕЗОБЕТОННЫЙ СБОРНЫЙ ЕМКОСТЬЮ 50 м³
АЛЬБОМЫ I, III, IV, V ПОСТАВЩИК-ТБИЛИССКИЙ ФИЛИАЛ ЦИТП

РАЗРАБОТАН

ГПИ ПРОМСТРОЙПРОЕКТ

г. МОСКВА

ГЛАВНЫЙ ИНЖЕНЕР ИНСТИТУТА

ГЛАВНЫЙ ИНЖЕНЕР ПРОЕКТА

В.И.КОРОЛЕВ

О.И.ДУЖЕНКОВА

УТВЕРЖДЕН И ВВЕДЕН В ДЕЙСТВИЕ

МИНМОНТАЖСПЕЦСТРОЕМ СССР

ПРОТОКОЛ ОТ 21 ДЕКАБРЯ 1984г.

СФ 711-05

Альбом VII

Типовой проект 407-3-387.86

Опись альбома

Обозначение	Наименование	Стр. альбома
	Титульный лист	1
	Опись альбома	2
ТП 407-3	АР лист 1	3
ТО же	2	4
ТО же	3	5
ТО же	4	6
ТО же	5	7
ТО же	6	8
ТО же	7	9
ТО же	8	10
ТО же	9	11
ТО же	10	12
ТО же	11	13

Обозначение	Наименование	Стр. альбома
ТП 407-3	КЖ лист 1	14
ТО же	2	15
ТО же	3	16
ТО же	4	17
ТО же	5	18
ТО же	6	19
ТО же	7	20
ТО же	8	21
ТО же	9	22
ТО же	10	23
ТО же	11	24
ТО же	12	25
ТО же	13	26

Обозначение	Наименование	Стр. альбома
ТП 407-3	КМ лист 1	27
ТО же	2	28
ТП 407-3	ОВ лист 1	29
ТО же	2	30
ТО же	3	31
ТП 407-3	ВК лист 1	32
ТО же	2	33

Альбом №

Типовой проект 407-3-387.86

ВЕДОМОСТЬ РАБОЧИХ ЧЕРТЕЖЕЙ ОСНОВНОГО КОМПЛЕКТА АР

Лист	Наименование	Примечание
1	Общие данные (начало)	
2	Общие данные (окончание)	
3	Планы на отм. 0.000 и 3.300	
4	Разрезы 1-1, 2-2, 3-3.	
5	Фрагменты 1, 2. Разрез 4-4. Узел 1.	
6	Фасады 1-В, Г-А, В-1, А-Г. Рисунок кладки из силикатного кирпича.	
7	Планы полов на отм. 0.000 и 3.300. Узлы 2, 3, 4.	
8	План кровли. План отверстий в стенах и перегородках на отм. 0.000 и 3.300. Узлы 5, 6, 7	
9	Схема установки закладных изделий на отм. 3.300	
10	Узлы 8... 18	
11	Узлы 19... 25	

ДАННЫЕ ДЛЯ ПОДБОРА НАРУЖНЫХ СТЕНОВЫХ ПАНЕЛЕЙ, КИРПИЧНЫХ СТЕН И УТЕПЛИТЕЛЯ НА КРОВЛЕ

Наименование материала	Расчетная зимняя температура наружного воздуха	Объемный вес материала	Толщина мм
Наружные стеновые панели из поризованного керамзитобетона (серия 1.030.1-1)	- 20°C	$\gamma = 1100 \text{ кг/м}^3$	250
	- 30°C	$\gamma = 1000 \text{ кг/м}^3$	250
	- 40°C	$\gamma = 900 \text{ кг/м}^3$	250
Кладка из кирпича ГОСТ 379-79 ГОСТ 530-80	- 20°C	$\gamma = 1650 \text{ кг/м}^3$	380
	- 30°C	$\gamma = 1650 \text{ кг/м}^3$	380
	- 40°C	$\gamma = 1650 \text{ кг/м}^3$	510
Объемный вес минераловатных плит повышенной жесткости (ГОСТ 22950-76)	- 20°C	$\gamma = 200 \text{ кг/м}^3$	50
	- 30°C	$\gamma = 200 \text{ кг/м}^3$	60
	- 40°C	$\gamma = 200 \text{ кг/м}^3$	80

ВЕДОМОСТЬ ССЫЛОЧНЫХ И ПРИЛАГАЕМЫХ ДОКУМЕНТОВ

Обозначение	Наименование	Примечание
<u>ССЫЛОЧНЫЕ ДОКУМЕНТЫ</u>		
ГОСТ 6629-74	Двери деревянные внутренние для жилых и общественных зданий	
ГОСТ 6665-82	Камни бортовые бетонные и железобетонные	
ГОСТ 8242-75	Детали деревянные фрезерованные для строительства	
ГОСТ 8484-82	Плиты подоконные железобетонные для производственных зданий	
ГОСТ 14624-84	Двери деревянные для производственных зданий	
1. 136.5-16 вып. 1 часть 1	Окна и балконные двери деревянные с двойным остеклением для жилых зданий	
1. 138-10 вып. 1	Перемычки железобетонные для зданий с кирпичными стенами	
1.400-15 вып. 0.1	Унифицированные закладные изделия ж-б конструкций для крепления технологических коммуникаций и устройств	
1.431-6	Кирпичные перегородки для одноэтажных и многоэтажных производственных зданий	
1.444-1 вып. 1	Конструкции полов производственных зданий автомобильной промышленности	
2. 236-2 вып. 1	Детали примыкания оконных и деревянных блоков в общественных зданиях	
2. 435-6 вып. 1	Противопожарные двери и ворота промышленных зданий	
2.460-14 вып. 0, 1	Типовые узлы покрытий промышленных зданий в местах пропуска вентиляционных шахт	
2.460-18 вып. 1, 3	Узлы покрытий одноэтажных производственных зданий с рулонными кровлями и железобетонными плитами	
3. 006.1-2/82 вып. 1-2	Сборные железобетонные каналы и тоннели из лотковых элементов	
<u>ПРИЛАГАЕМЫЕ ДОКУМЕНТЫ</u>		
Альбом VIII ТП... КЖИ	Изделия железобетонные и стальные	

ВЕДОМОСТЬ СПЕЦИФИКАЦИЙ



Лист	Наименование	Примечание
3	Спецификация изделий к плану на отм. 0.000.	
3	Спецификация элементов заполнения проемов	
3	Спецификация перемычек	
8	Спецификация изделий к плану кровли	
8	Спецификация изделий к плану отверстий в стенах на отм. 3.300	
9	Спецификация к схеме установки закладных изделий на отм. 3.300	

Квартал 1
Участок 1
Область 08
Участок ВК
Пикетажный
Участок 11
Согласован
АР-1... 11
ГЛА. АРХИТЕКТОР
Л.А. КОМПЕТЕНТ
УЧАСТКА
ИЗВ. № ПОДА
ПОДПИСЬ И ДАТА
ВЗЯТИ ИЛИ ПЕ

Рабочие чертежи марки АР выполнены в соответствии с действующими строительными нормами и правилами проектирования и предусматривают решения в строительной части, обеспечивающие взрывопожарную и пожарную безопасность при эксплуатации установленных правил безопасности при эксплуатации здания. Категории производств определены технологическими заданиями ГПИ Электропроект (Куйбышевское отделение).
Главный архитектор проекта *Нестеровский*

Привязан			
Изм. №			
ТП 407-3-387.86		АР	
Подстанция 110-4-2х63-10-2 (Б-20)			
НАЧ. ОТА	КОВАЛЕВ	В.В. 8/6	СТАНЦИЯ
И.МОНТР.	ЩУКИН	И.И. 3	
ГЛАВ.	НЕСТЕРОВСКИЙ	И.И. 3	Лист
ГЛАВ.	ДУЖЕНКОВА	И.И. 3	
РЖ. СВАРХ.	СЕРГЕЕВА	И.И. 3	Листов
СТ. АРХ.	СОВКО	И.И. 3	
Общие данные (начало)			ЛРОМСТРОЙПРОЕКТ

Типовой проект 407-3-звг.вс Альбом IV

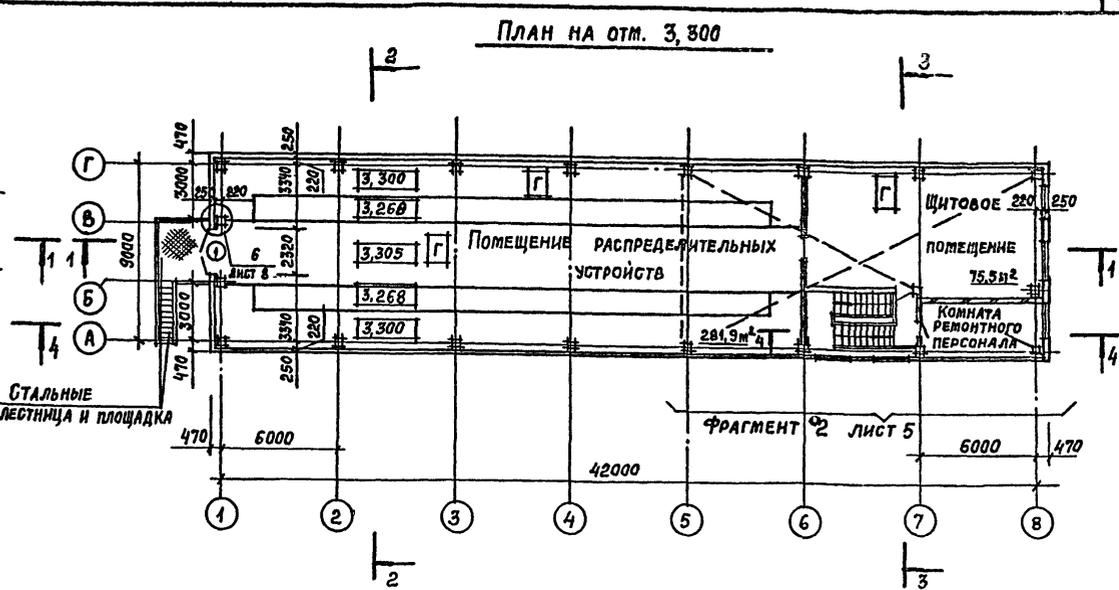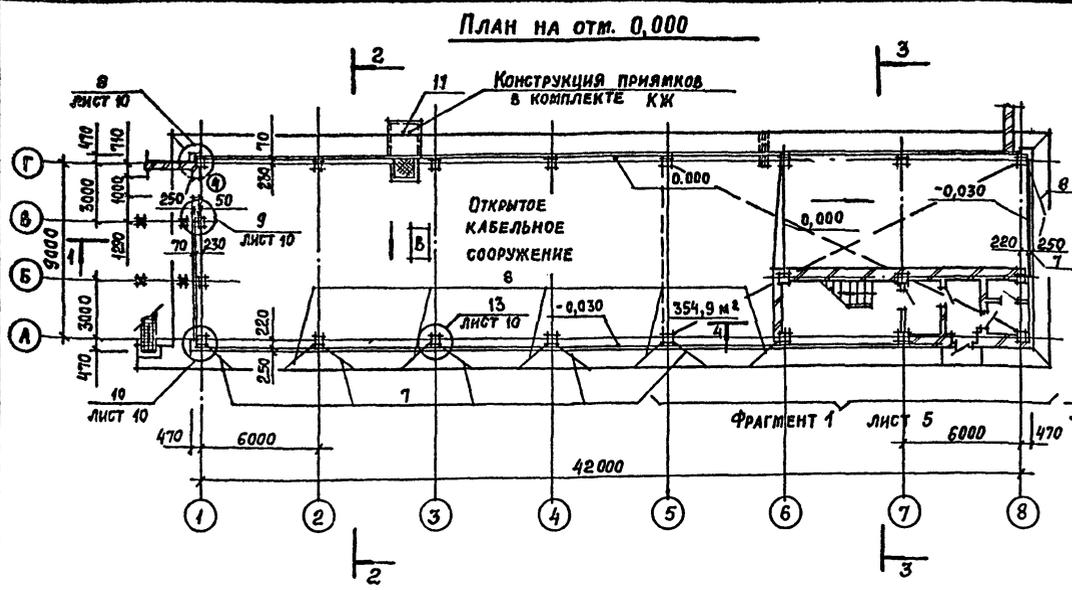

Спецификация изделий к плану на отм. 0,000

Марка поз.	Обозначение	Наименование	Кол.	Масса ед, кг	Примечание
1	ГОСТ 6665-82	БР 100.30.15	4	100	
2	1.400-15 вып.1 120-02	МН 105-2	6	0,9	
3	2.460-18 вып.3	МС 3	38	4,1	м
4		МС 7	66	0,4	
5	ТПЧ07-3 КЖИ-28	МН 3	4	22,5	
6	-39	МСН 1	41	0,36	
7	ТПЧ07-3 КЖИ-51	СТ 3	6	95,7	
8	ТПЧ07-3 КЖИ-51	СТ 4	6	98,3	
9		Уголок 63*4 ГОСТ 8509-72* Встэкл2 ГОСТ 535-79*	4,8	3,9	м
10		Сетка №5-1,20 ГОСТ 3826-82	17,0	3,0	м²
11	ТПЧ07-3 КЖИ-53	Щ 1	1	-	

Ведомость проемов ворот и дверей

Марка поз.	Размер проема в кладке
1	2320 x 2720
2	1160 x 2415
3	1060 x 2400
4	1000 x 2400
5	1020 x 2080
6	820 x 2080

Спецификация перемычек

Марка поз.	Обозначение	Наименование	Кол. на этаж		Всего	Масса ед, кг	Примечание
			1	2			
1	1.138-10.1.10000	1ПР1-10.12.6	4	-	4	25	
2	1.138-10.1.10000-01	1ПР1-12.12.6	2	1	3	25	
3	1.138-10.1.20000-02	1ПР2-15.12.14	-	2	2	75	

1. Разрезы 1-1 ... 3-3 разработаны на листе 4, разрез 4-4 - на листе 5.

Спецификация элементов заполнения проемов

Марка поз.	Обозначение	Наименование	Кол. на этаж		Всего	Масса ед, кг	Примечание
			1	2			
1	ТПЧ07-3 КЖИ-54	Дверной блок Д1	-	1	1		
2	2.435-6 вып.1	Противопожарная дверь ПД 2	-	2	2		
3	ГОСТ 14624-84	Дверной блок ДНГ24-10п	1	-	1		
4	ТПЧ07-3 КЖИ-49	Калитка КМ 1Н	1	-	1	49,8	
5	ГОСТ 6629-74	Дверной блок ДГ21-10пп	2	1	3		
6	ГОСТ 6629-74	Дверной блок ДГ21-8пп	2	-	2		
ОК1	1.136.5-16.41.05.00.000	Оконный блок ОС15-18	-	5	5		

Ведомость перемычек

Марка поз.	Схема сечения
ПР 1	
ПР 2	
ПР 3	
ПР 4	

Привязан	
Инв. №	

ТП 407-3-звг.вс		АР	
Подстанция 110-4-2 x 63-10-2 (Б-20)			
ЗРУ 10-2 (Б-20)		Станция	Лист
		Р	3
План на отм. 0,000 и 3,300		Промстройпроект	


Имя, инициалы, дата, подпись и дата, вся таблица

Нач. отд.	Ковалев	<i>[Signature]</i>
Н. контр.	Щукин	<i>[Signature]</i>
ГАП	Нестеровский	<i>[Signature]</i>
ГИП	Дуженкова	<i>[Signature]</i>
Рук. гр. арх.	Сергеева	<i>[Signature]</i>
Рук. гр. инж.	Должикова	<i>[Signature]</i>
Ст. арх.	Собоко	<i>[Signature]</i>


Альбом
 Типовой проект 407-3-387.86

РАЗРЕЗ 1-1


ЗАЩИТНЫЙ СЛОЙ ИЗ ГРАВИЯ 10-15мм НА БИТУМНОЙ МАСТИКЕ СМ. УКАЗАНИЯ П.8 НА ЛИСТЕ 2
 4 СЛОЯ РУБЕРОИДА НА БИТУМНОЙ МАСТИКЕ СМ. УКАЗАНИЯ П.8 НА ЛИСТЕ 2
 МИНЕРАЛОВАТНЫЕ ПЛИТЫ ПОВЫШЕННОЙ ЖЕСТКОСТИ $\rho = 200 \text{ кг/м}^3$ $\delta =$
 СБ.Ж.-Б. ПЛИТЫ

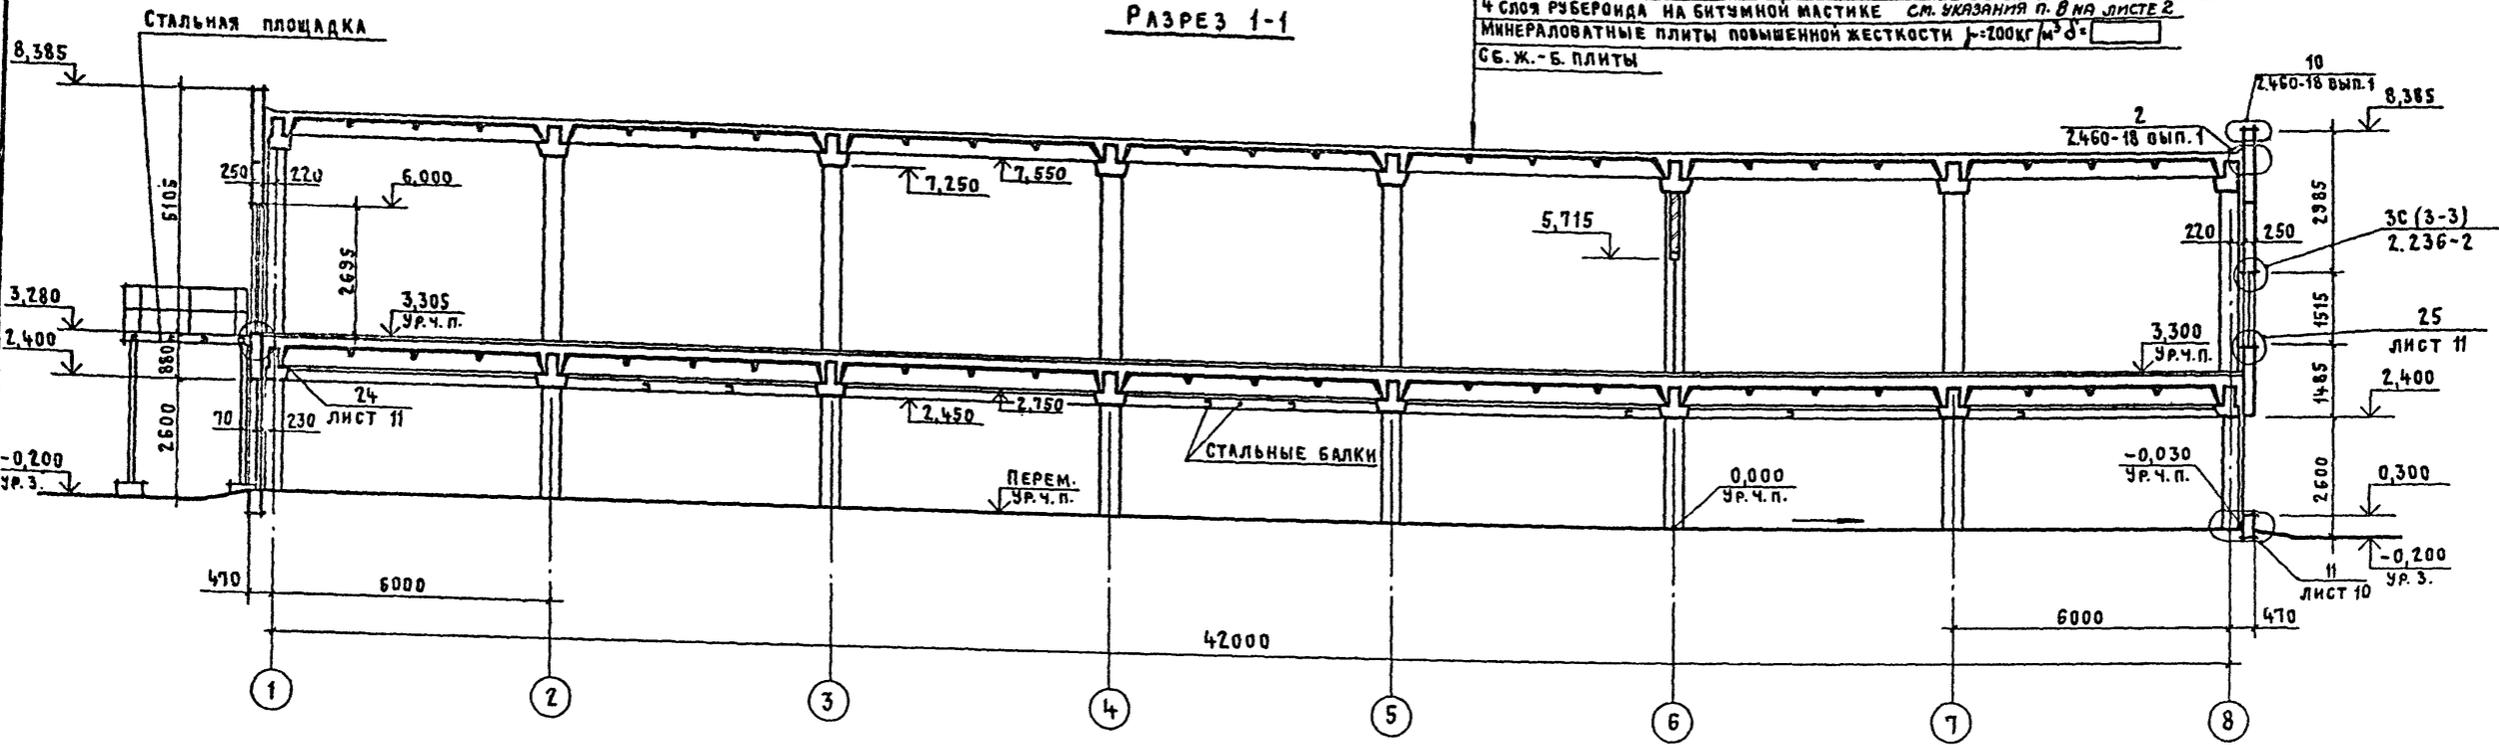

РАЗРЕЗ 2-2

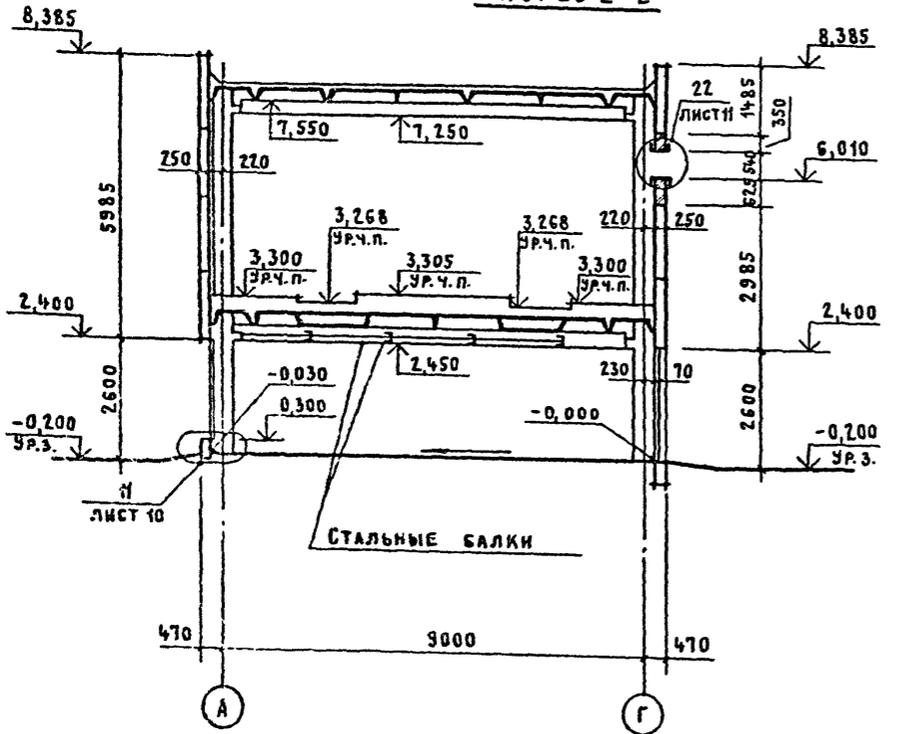

РАЗРЕЗ 3-3

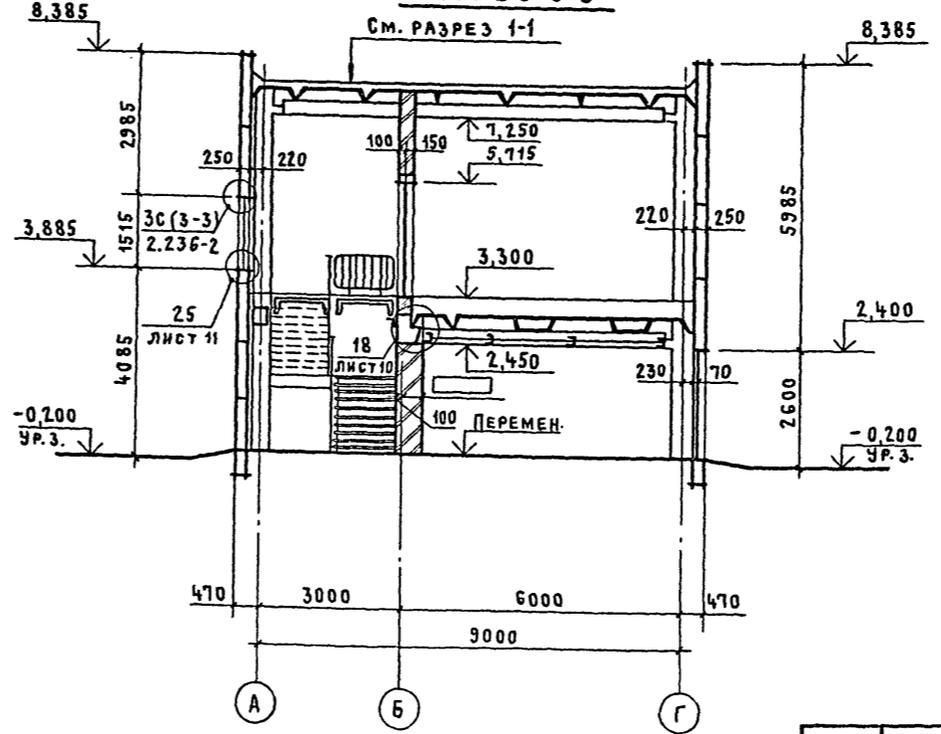

Имя, №, подл. Подпись и дата, взамен №



ПРИВЯЗАН	
ИНВ. №	

1. Состав водонепроницаемого ковра приведен в п.8 на листе 2.
2. Данные для подбора наружных стеновых панелей, кирпичных стен и утеплителя на кровле приведены на листе 1.



ТП 407-3-387.86		АР	
Подстанция 10-4-2*63-10-2 (Б-20)			
НАЧ. ЧОДА	КОВАЛЕВ	[Signatures]	СТАДИЯ ЛИСТ ЛИСТОВ Р 4
Н. КОНТР.	ЩУКИН		
ГАП	НЕСТЕРОВСКИЙ		
ГИП	ДУЖЕНКОВА		
РУК. БРАШ.	СЕРГЕЕВА		
РУК. БР. ИЖ.	ДОМОЖИРОВА	РАЗРЕЗЫ 1-1, 2-2, 3-3	ПРОМСТРОЙПРОЕКТ
СТ. АРХ.	СОБКО		

ФРАГМЕНТ 2

РАЗРЕЗ 4-4

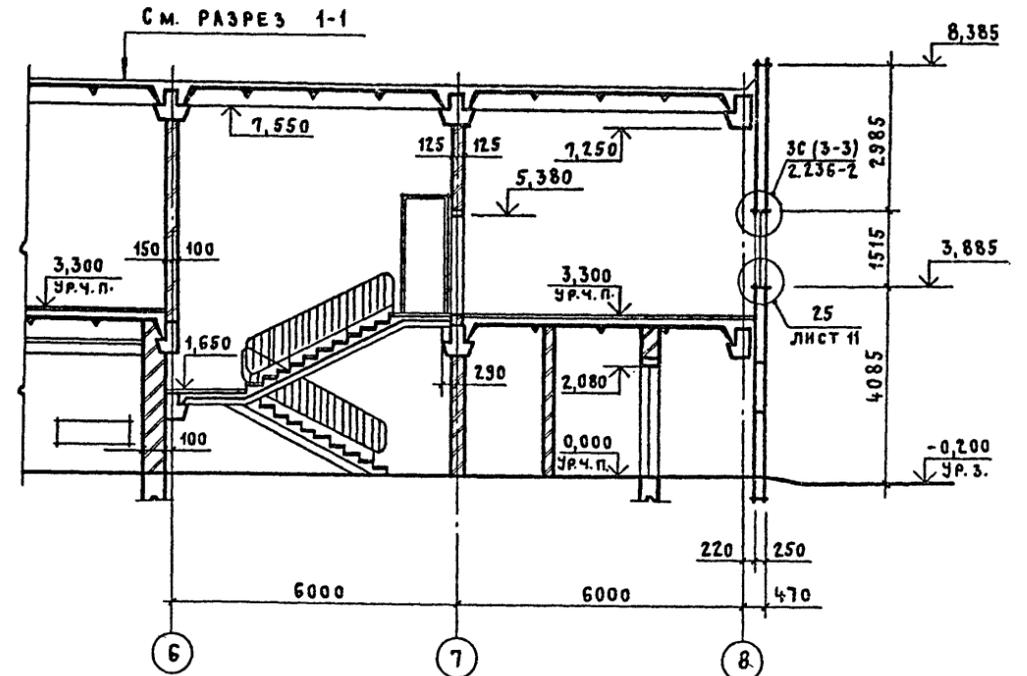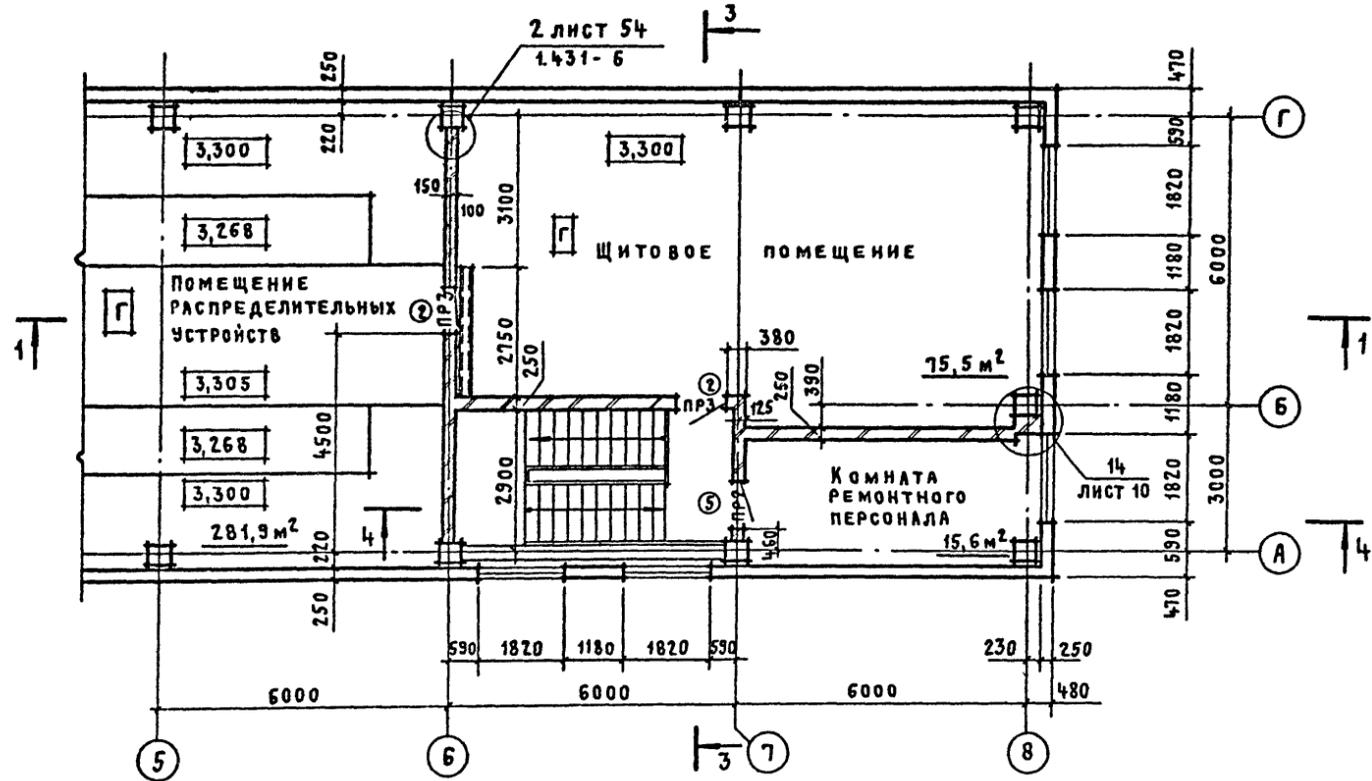

ФРАГМЕНТ 1

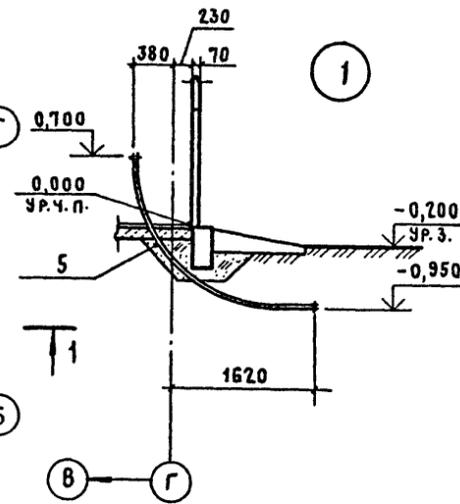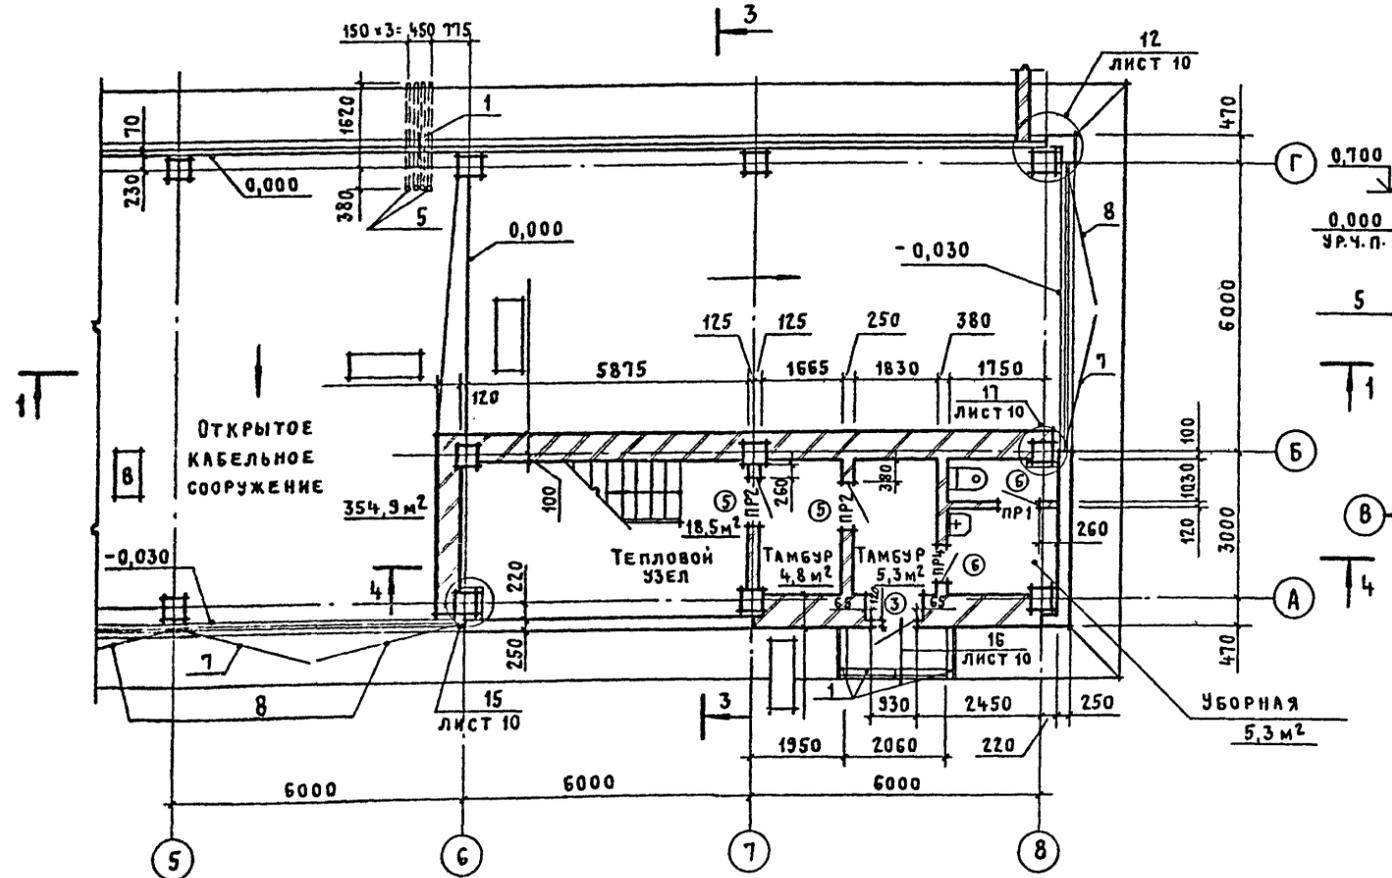

- 1. Изделия для узла 1 учтены в спецификации на листе 2.
- 2. Данные для подбора наружных стеновых панелей, кирпичных стен и утеплителя на кровле приведены на листе 1.

ИВ. № ПОДПИСЬ И ДАТА ВЗАМ. ИВ. №


ПРИВЯЗАН
ИВ. №

ТП 407-3-387.86		АР	
Подстанция 110-4-2х63-10-2 (Б-20)			
ЗРУ10-2 (Б-20)		СТАДИЯ	ЛИСТ
		Р	5
ФРАГМЕНТЫ 1,2.		ПРОМСТРОЙПРОЕКТ	
РАЗРЕЗ 4-4. УЗЕЛ 1.			


СФ 711-05

Альбом № Типовой проект 401-3-387.86

ПЛАН ПОЛОВ НА ОТМ. 0,000


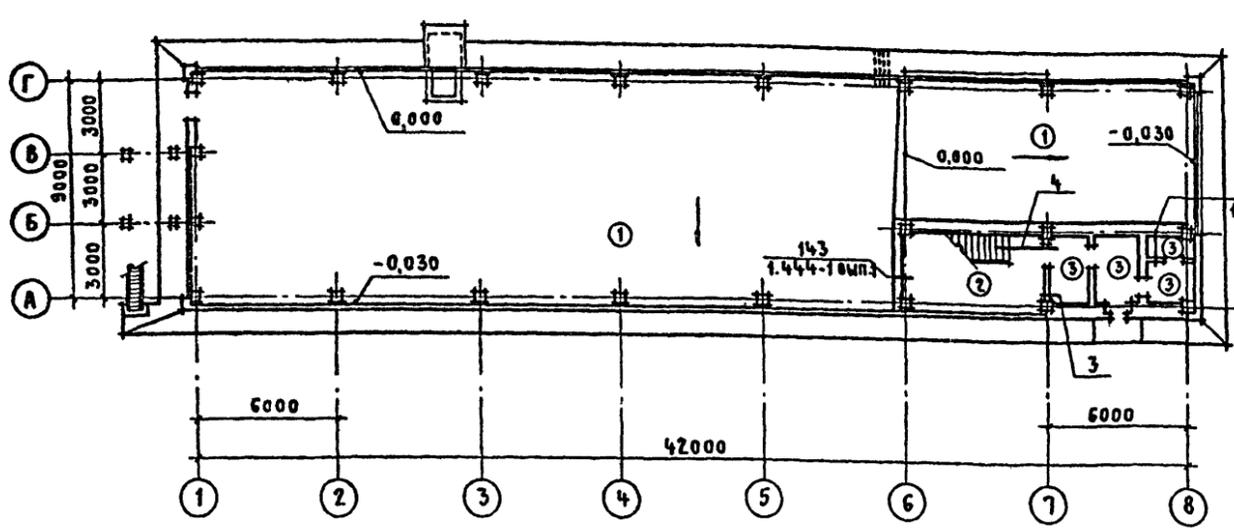


ПЛАН ПОЛОВ НА ОТМ. 3,300

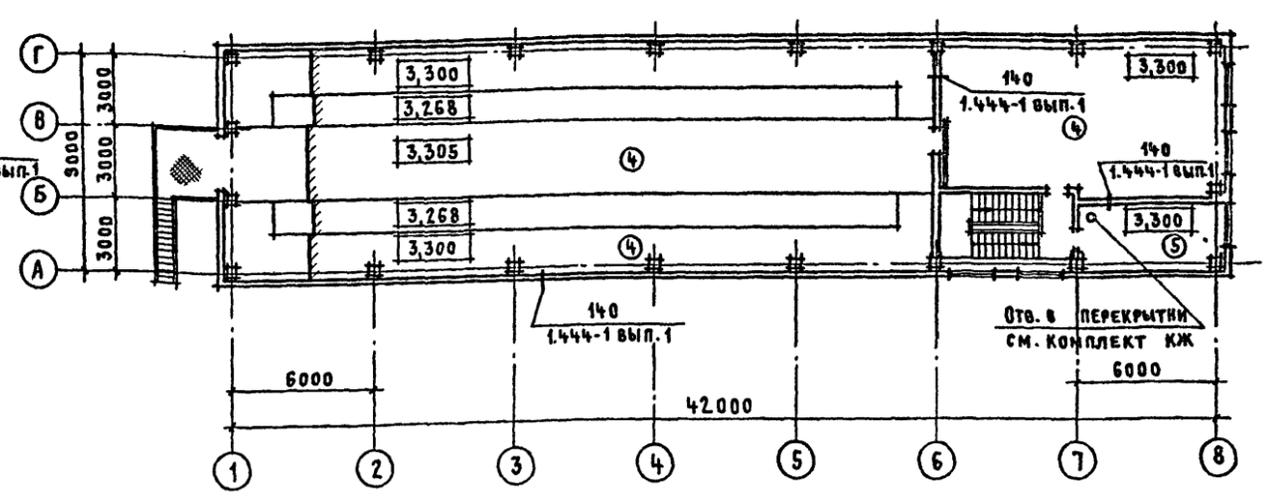

ЭКСПЛИКАЦИЯ ПОЛОВ

Наименование или номер помещения по проекту	Тип пола по проекту	Схема пола или номер узла по серии	Элементы пола и их толщина	Площадь пола м ²
ОТКРЫТОЕ КАБЕЛЬНОЕ СООРУЖЕНИЕ	1		Покрытие Асфальтобетон - 25 мм Подстилающий слой Бетон марки 150-100 мм Основание МРЗ 50-100 Уплотненный естественный грунт	354,9
ЛЕСТНИЧНАЯ КЛЕТКА	2		Покрытие Плитка керамическая 150x150x13 ГОСТ 6787-80 Прослойка Цементно-песчаный раствор марки 150-17 мм Гидроизоляция 2 слоя изола на битумной мастике МБК Г-55 - 15 мм Стяжка Цементно-песчаный раствор марки 150-15 мм Подстилающий слой Бетон марки 150-100 мм Основание Щебень крупностью 40-60 мм вдавненный в грунт	18,5
ТАМБУРЫ УБОРНАЯ	3		Покрытие Плитка керамическая 150x150x13 ГОСТ 6787-80 Прослойка Цементно-песчаный раствор марки 150-17 мм Подстилающий слой Бетон марки 150-100 мм Основание Щебень крупностью 40-60 мм вдавненный в грунт	15,4
ПОМЕЩЕНИЕ РАСПРЕДЕЛИТЕЛЬНЫХ УСТРОЙСТВ ШИТОВОЕ ПОМЕЩЕНИЕ	4		Покрытие Бетон марки 300 с пропиткой флюатами-40 (45) мм Теплоизоляционный слой Керамзитобетон $\gamma = 1000 \text{ кг/м}^3$ - 160 мм Теплоизоляционный слой Пеностекло $\gamma = 300 \text{ кг/м}^3$ Основание 50 мм РСТ БССР 665-75 Сб.ж.-б. плиты	357,4
КОМНАТА РЕМОНТНОГО ПЕРСОНАЛА	5		Покрытие Плитка керамическая 150x150x13 ГОСТ 6787-80 Прослойка Цементно-песчаный раствор марки 150-17 мм Теплоизоляционный слой Керамзитобетон $\gamma = 1000 \text{ кг/м}^3$ - 170 мм Теплоизоляционный слой Пеностекло $\gamma = 300 \text{ кг/м}^3$ Основание 50 мм РСТ БССР 665-75 Сб.ж.-б. плиты	15,6

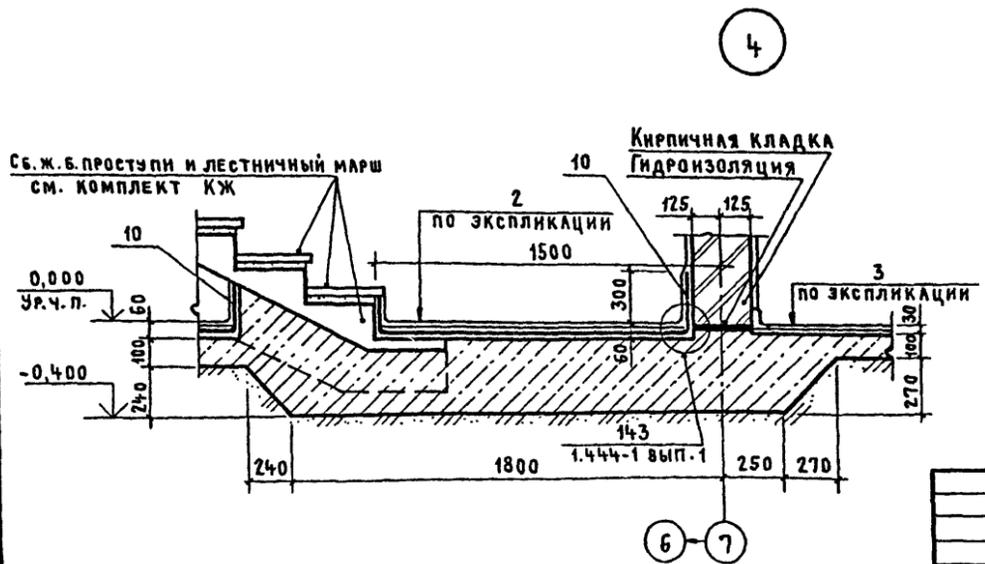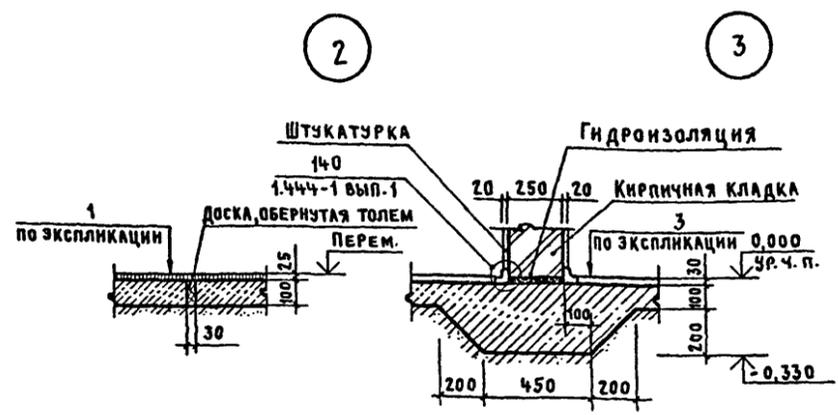


1. Устройство полов и подстилающих слоёв производить после выполнения приямков и каналов по чертежам АР и КЖ, а также после прокладки всех подпольных коммуникаций по электротехническим и сантехническим чертежам. Уклоны в полах первого этажа выполнять за счёт планировки грунта основания.
2. В конструкции пола на отм. 3,300 в зоне установки шкафов выполнить отверстия, соответствующие отверстиям в перекрытии.
3. Устройство полов производить в соответствии с требованиями СНиП III-В. 14-72.
4. При выполнении пола тип 1 предусмотреть устройство температурно-усадочных швов в бетонном подстилающем слое через 10 метров по длине здания в соответствии с узлом 2 на данном листе.


Привязан	
Инд. №	

ТП 401-3-387.86		АР	
Подстанция 110-4-2x63-10-2 (Б-20)		СТАДИЯ	ЛИСТ
Ил.ч.отд. КОВАЛЕВ	И.контр. ЩУКИН	ЗРУ 10-2 (Б-20)	Р 7
Г.АП. НЕСТЕРОВСКИЙ	Г.ИП. АЖЕНКОВА	Планы полов на отм. 0,000 и 3,300. Узлы 2,3,4.	
Р.К.Г.Р.А.РХ. СЕРГЕЕВА	Р.К.Г.Р.И.Н.К. ДОМОЖИРОВА	ПРОМСТРОЙПРОЕКТ	
Ст. арх. СОБКО		СФ 711-05	


Альбом VII

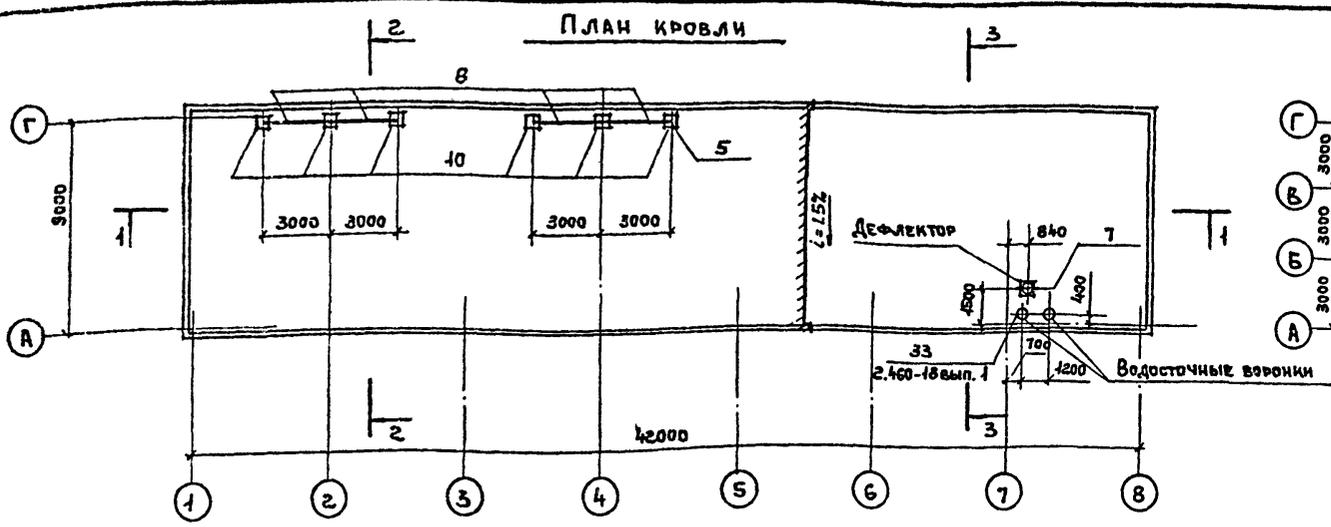

ПЛАН ОТВЕРСТИЙ В СТЕНАХ И ПЕРЕГОРОДКАХ НА ОТМ. 3.300


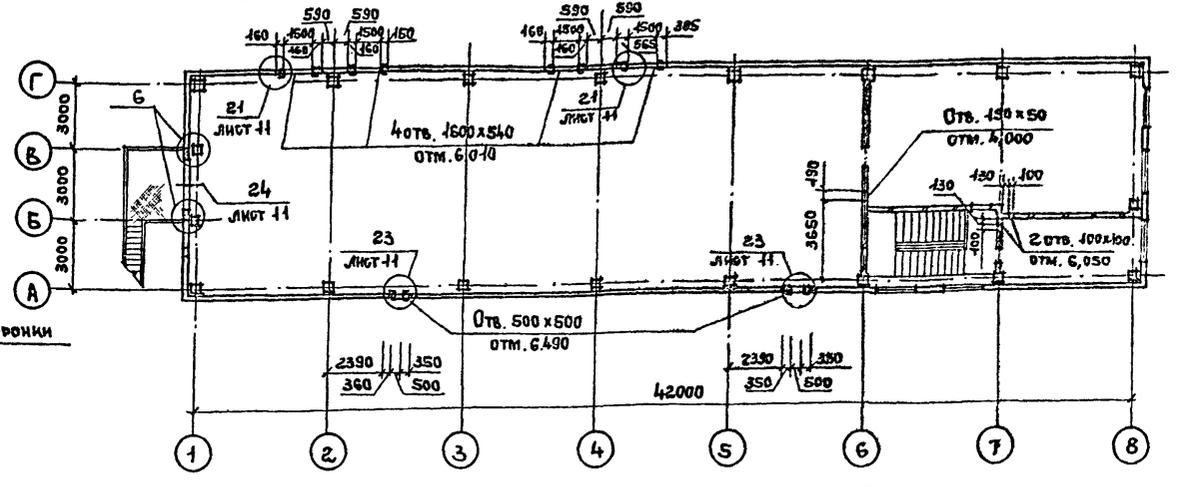


ПЛАН ОТВЕРСТИЙ В СТЕНАХ И ПЕРЕГОРОДКАХ НА ОТМ. 0.000

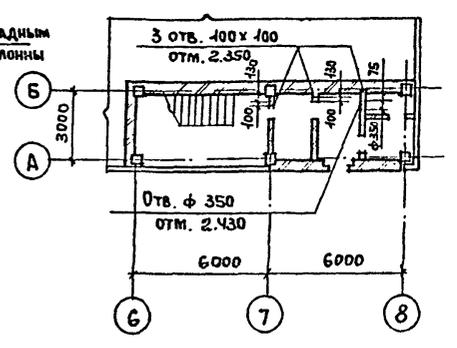


СПЕЦИФИКАЦИЯ ИЗДЕЛИЙ К ПЛАНУ КРОВЛИ

МАРКА ПОЗ.	ОБОЗНАЧЕНИЕ	НАИМЕНОВАНИЕ	КОЛ.	МАССА ЕД. КГ	ПРИМЕЧАНИЕ
СТАЛЬНЫЕ ИЗДЕЛИЯ					
1	2.460-14 вып.1	Стяжное кольцо КС6	1	0,5	
2		Колпак КЛ1	1	5,7	
3		Прижимная полоса ПП1	1	1,1	
4		Кольцо фланец КФ1	1	1,4	
5	2.460-18 вып.3	МС3	106	4,1	М
6		МС7	182	0,4	
7		МС33	104	2,8	М
8	ТП-	-КЖИ-52	Ограждение ОГ1	4	16,8
9		Полоса 4x40 ГОСТ 103-76 ВСТ3 КП2 ГОСТ535-79*	104	1,3	М
СБ. Ж. Б. ИЗДЕЛИЯ					
10	3.006.1-2/82 вып.1-2	Опорная подушка ОП4	6	90,0	

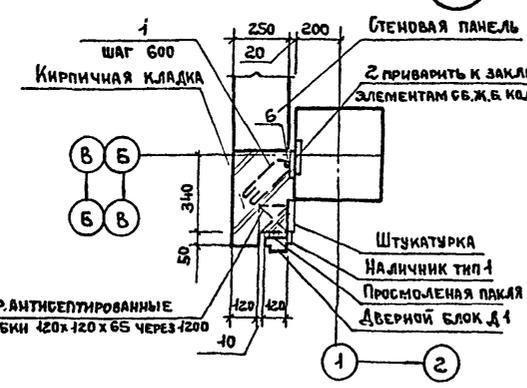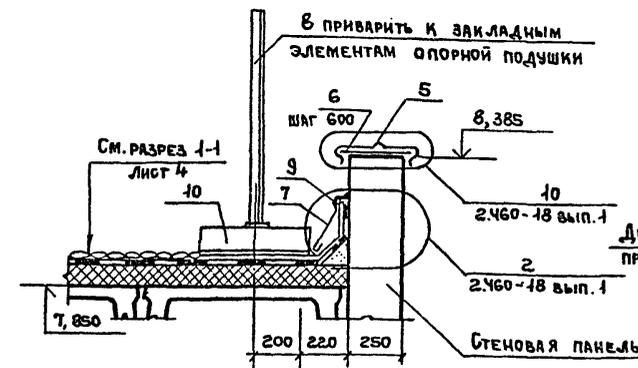

СПЕЦИФИКАЦИЯ ИЗДЕЛИЙ К ПЛАНУ ОТВЕРСТИЙ В СТЕНАХ НА ОТМ. 3.300

МАРКА ПОЗ.	ОБОЗНАЧЕНИЕ	НАИМЕНОВАНИЕ	КОЛ.	МАССА ЕД. КГ		
1	1.481.6	МС 10	12	0,3		
2		МС 12	6	1,13		
3	ТП-	КЖИ-29	МН 4	8	17,2	
4		-35	МН 9	2	21,2	
5		-37	МН 10	4	7,5	
6			φ 12a I ГОСТ 5781-82	5,4	0,88	М
7			Сетка М10-1,20 ГОСТ 5336-80	0,5	2,2	М2
8			Уголок 45x3 ГОСТ 8509-12* ВСТ3 КП2 ГОСТ535-79*	2,3	2,1	М
9			Уголок 70x50x3 8510-12* ВСТ3 КП2 ГОСТ535-79*	4,6	2,7	М

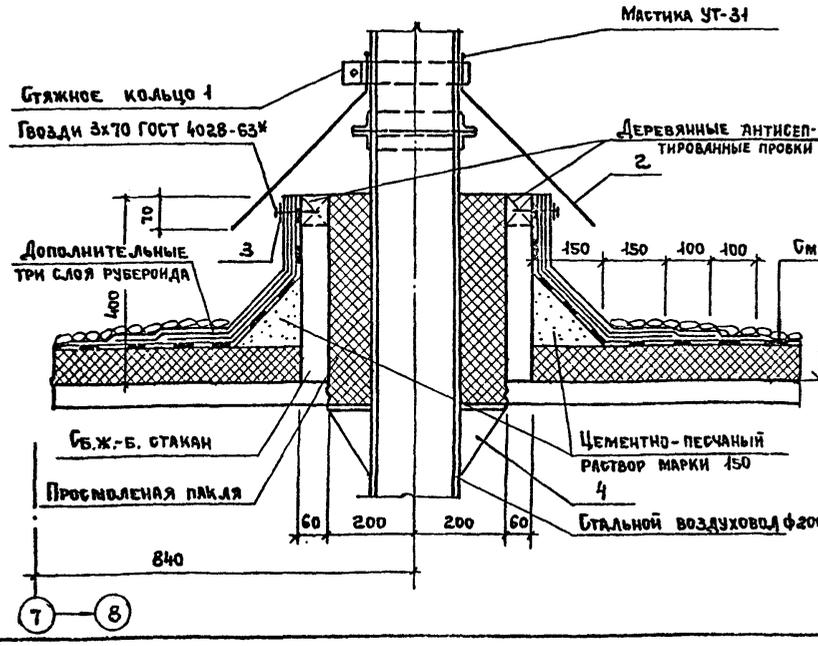

1. НА ПЛАНЕ ОТВЕРСТИЙ В СТЕНАХ ПЕРЕГОРОДКАХ (НА ОТМ. 0.000 И 3.300) ПРИВЕДЕННЫ ОТМЕТКИ НИЗА ОТВЕРСТИЙ.
2. СТАЛЬНОЕ ОГРАЖДЕНИЕ КРОВЛИ ПОЗ.8 ОКРАСИТЬ ДВУМЯ СЛОЯМИ ЭМАЛИ МС-226 (ТУ6-10-993-70) СВЕТЛО-СЕРОВОГО ЦВЕТА ПО ГРУНТУ ФЛ-03К (ГОСТ 3109-81).
3. ДЕРЕВЯННЫЙ НАЛИЧНИК ТИП 1 В УЗЛЕ Б НАРЕЗАТЬ ПО МЕСТУ, ВЕЩИЙ РАХОД - 67 М.

Име. № подл. / Подпись и дата / Взам. № / Дата


ПРИВЯЗАН	
Име. №	

ТП 407-3-587.86		АР	
Подстанция 110-4-2x63-10-2 (Б-20)			
ЗРУ 10-2 (Б-20)		Студия	Лист
		Р	8
ПЛАН КРОВЛИ. ПЛАН ОТВЕРСТИЙ В СТЕНАХ И ПЕРЕГОРОДКАХ НА ОТМ. 0.000 И 3.300. УЗЛЫ 5,6,7.		ПРОМСТРОЙПРОЕКТ	

СХЕМА УСТАНОВКИ ЗАКЛАДНЫХ ИЗДЕЛИЙ НА ОТМ. 3,300


АЛСОН 27

Типовой проект 407-3-387.86

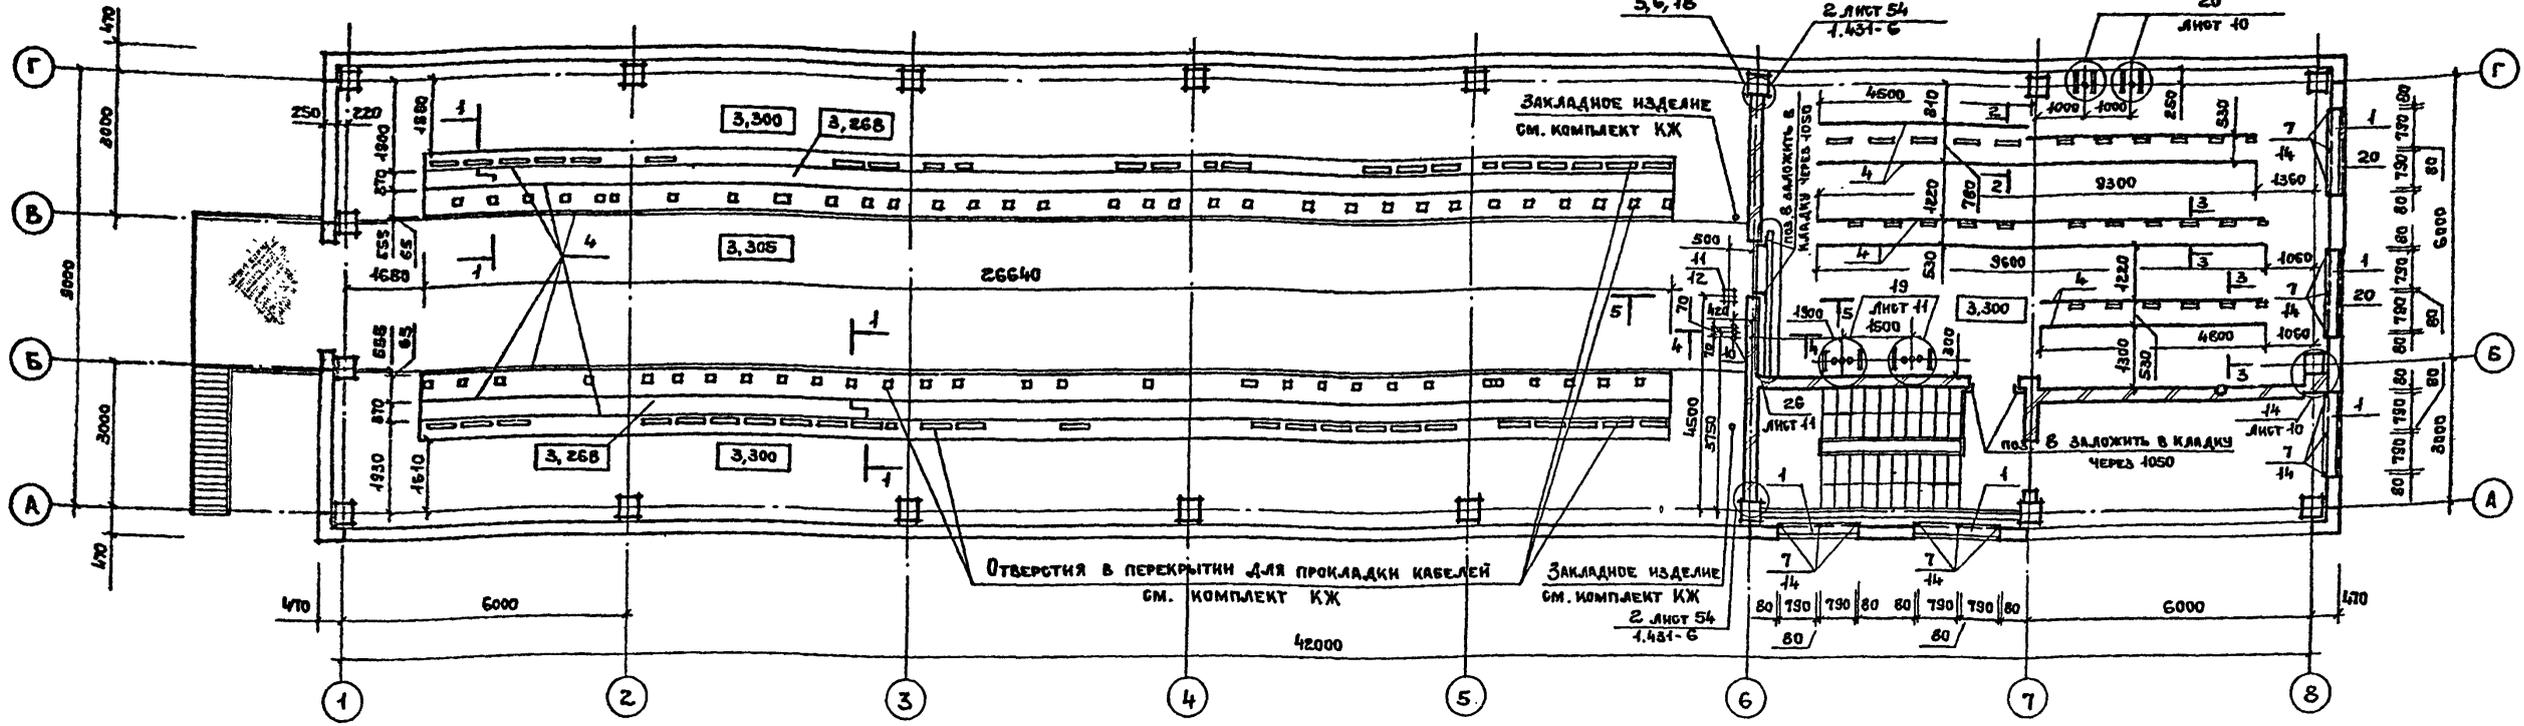
















СПЕЦИФИКАЦИЯ К СХЕМЕ УСТАНОВКИ ЗАКЛАДНЫХ ИЗДЕЛИЙ НА ОТМ. 3,300

Марка пвз.	Обозначение	Наименование	Кол.	Масса ед. кг	Примечание
1	ГОСТ 8484-82.100-08	ББ.Ж.Б. ИЗДЕЛИЯ		24,0	
		СТАЛЬНЫЕ ИЗДЕЛИЯ			
2	1.400-15 в.1.120-08	МН 106-3	16	1,0	
3	1.400-15 в.1.550-06	МН 555	5,9	5,3	М
4	1.400-15 в.1.570-04	МН 570	49,8	11,2	М
5	1.431-6	МО 10	14	0,3	
6		МО 12	8	1,13	
7	2.236-2 вып.1	ММ 4	15	1,25	
8	2.435-6 вып.1	Анкер А	12	1,45	
9	ТП	КЖ-30	2	25,1	
10		-30	1	9,7	
11		-32	1	29,2	
12		-34	1	12,2	
13		-36	2	5,8	
14		УГОЛОК 45x3 ГОСТ 8509-72* БСТЗ КП2 ГОСТ 535-79*	1,0	2,1	М
		ШВЕДЛЕР 12 ГОСТ 8240-72 БСТЗ КП 2 ГОСТ 535-79*			
15		Ø=400	4	4,2	
16		Ø=450	4	4,7	
17		Лист ромб 0-ПН-5x220x2785 БСТЗ КП ГОСТ 8568-77*	61,3	25,0	м ²
18		Ø12A1 ГОСТ 5781-82	16	0,88	М
19		СЕТКА №5-1,20 ГОСТ 3826-82	34	3,0	м ²
20		СЕТКА №10-1,20 ГОСТ 5386-80	15,1	2,2	м ²

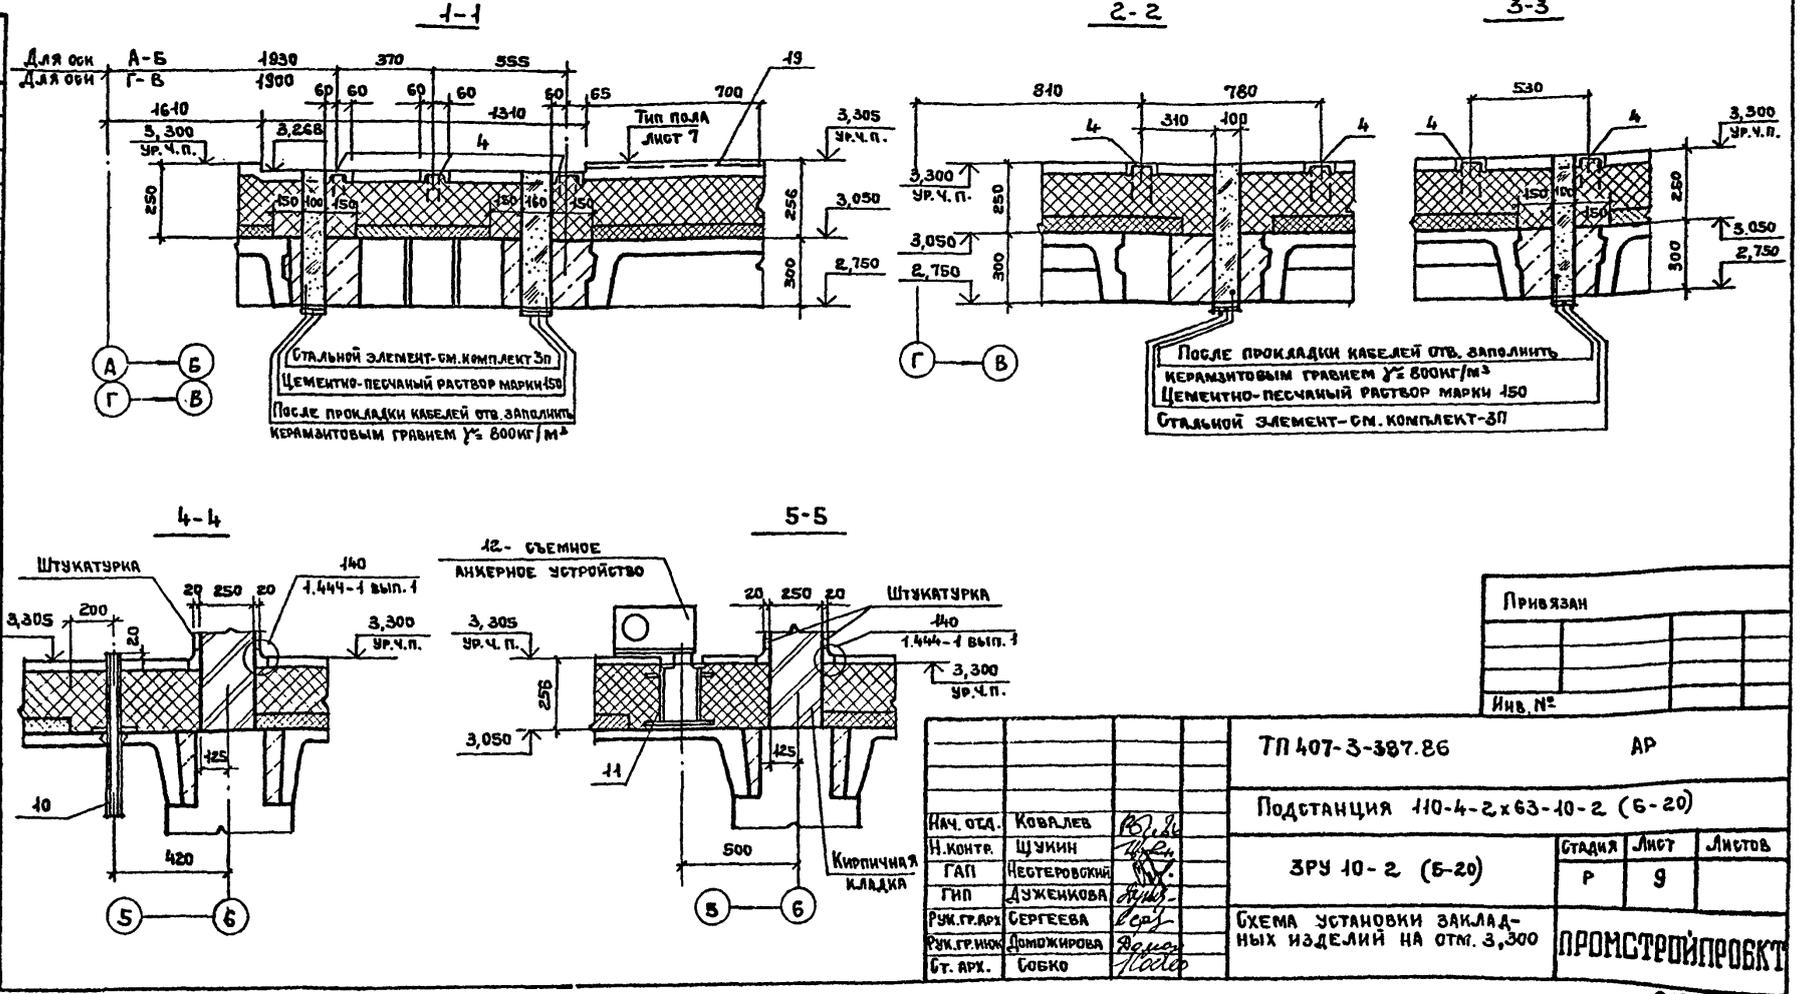

Привязан		Инв. №	
ТП 407-3-387.86		АР	
Подстанция 110-4-2x63-10-2 (Б-20)			
ЗРУ 10-2 (Б-20)		Стация	Лист
		Р	9
СХЕМА УСТАНОВКИ ЗАКЛАДНЫХ ИЗДЕЛИЙ НА ОТМ. 3,300		ПРОМСТРОЙПРОЕКТ	

Альбом УИ
Типовой проект 407-3-387.86

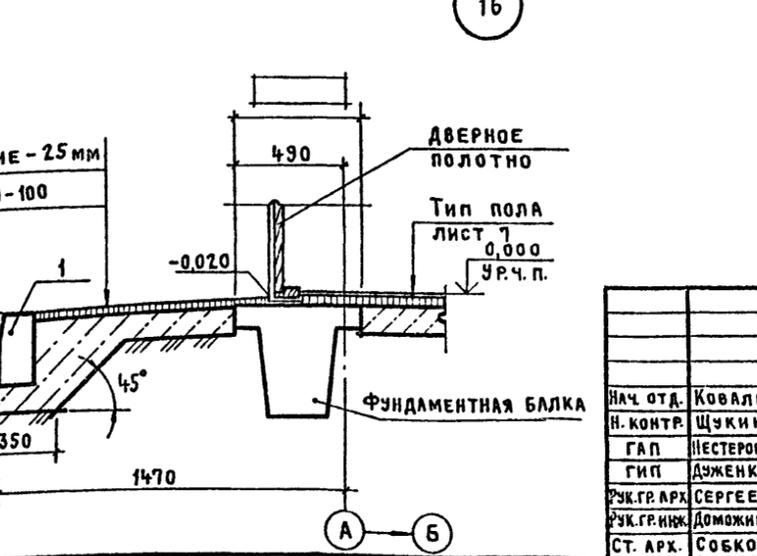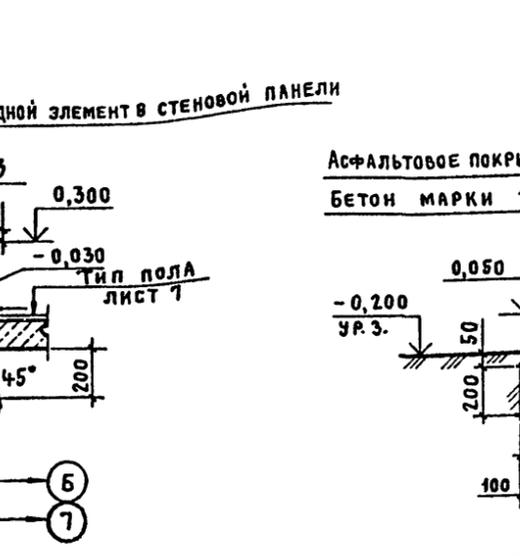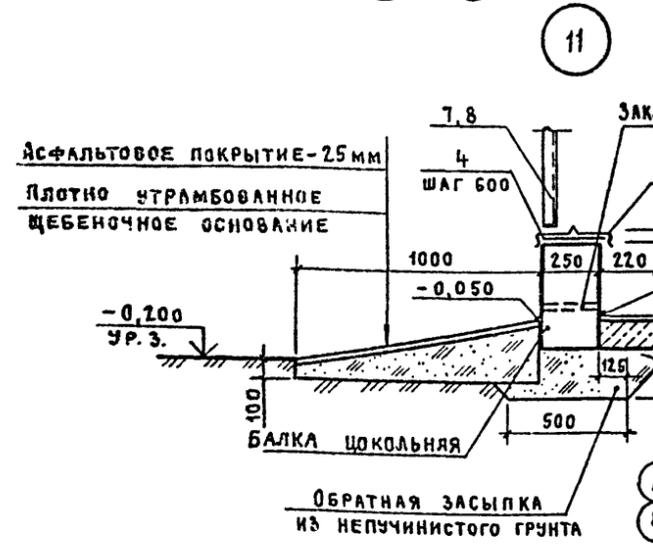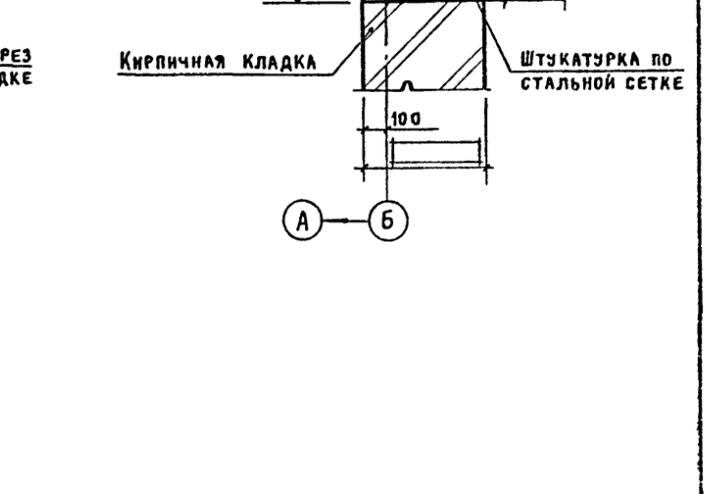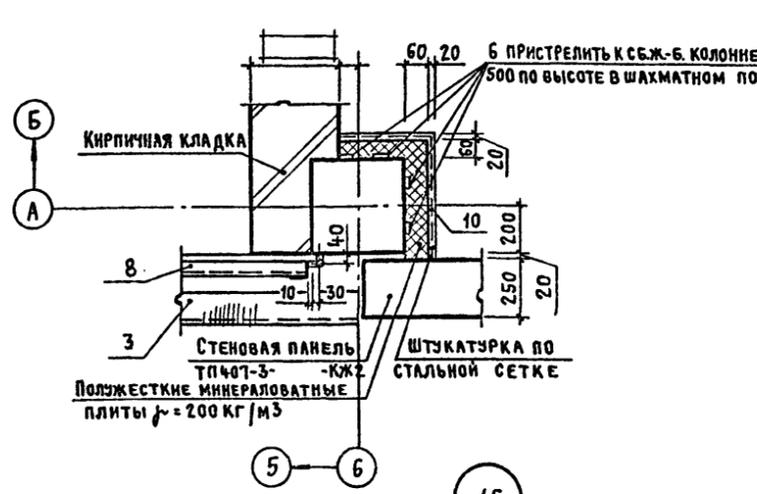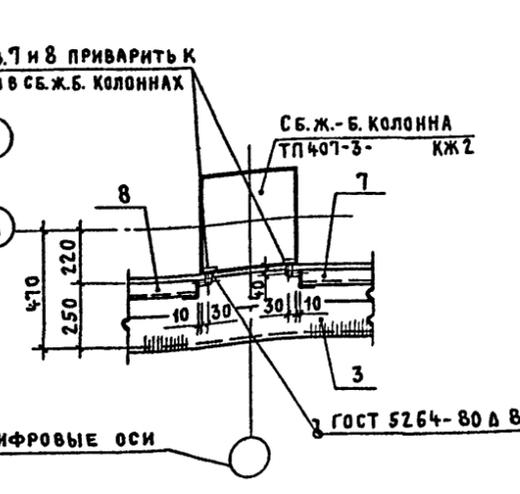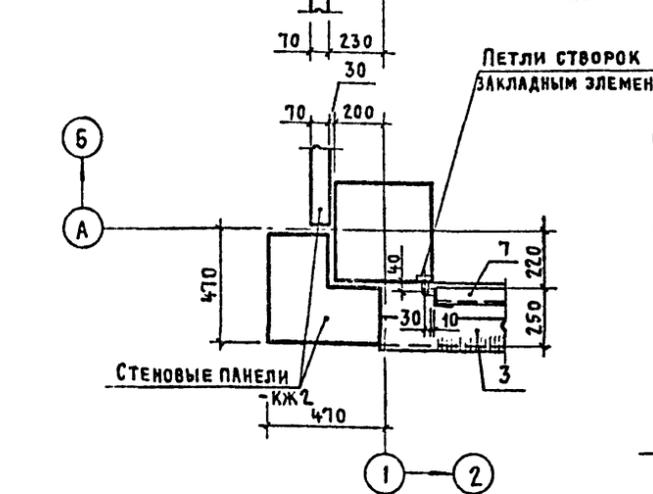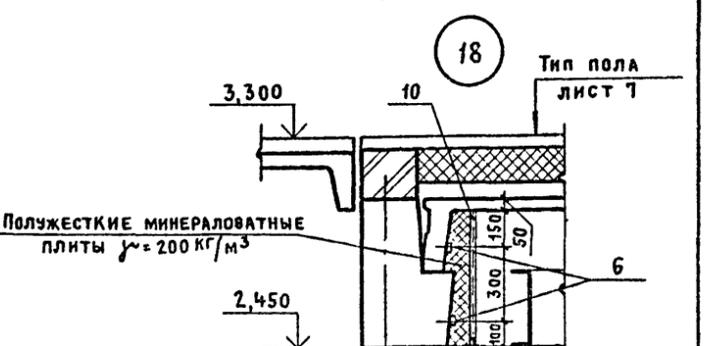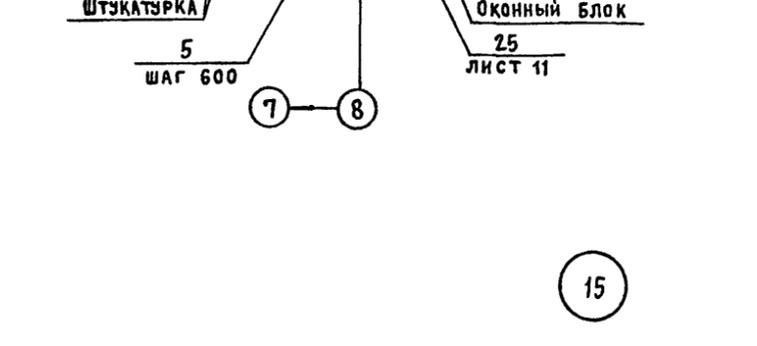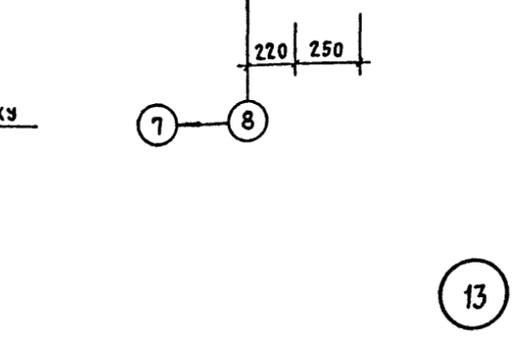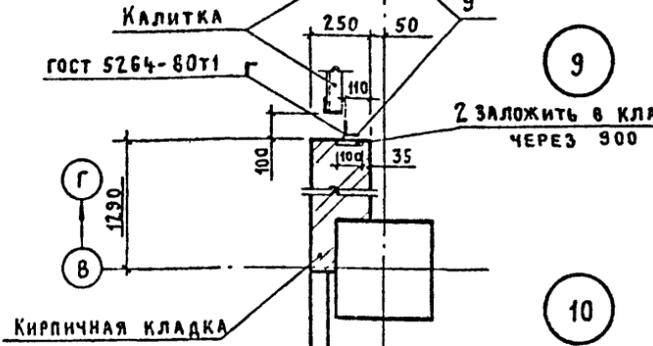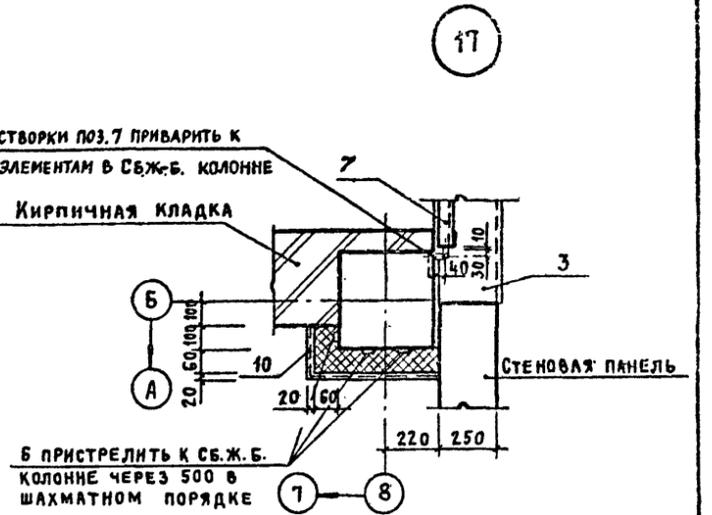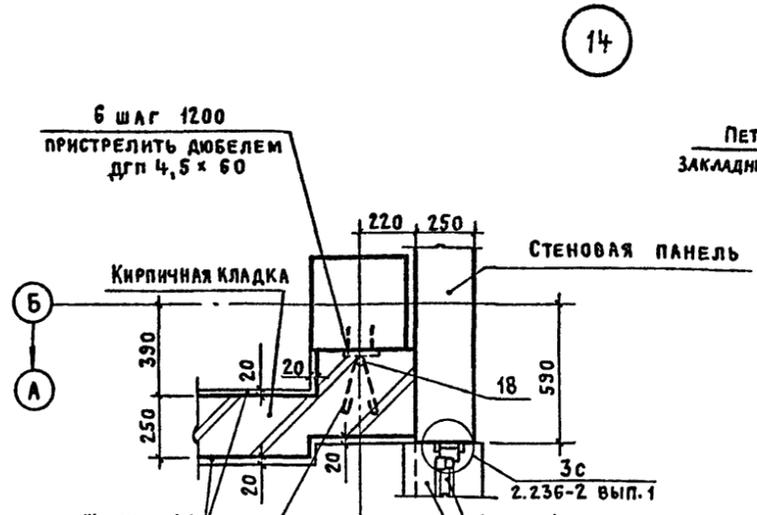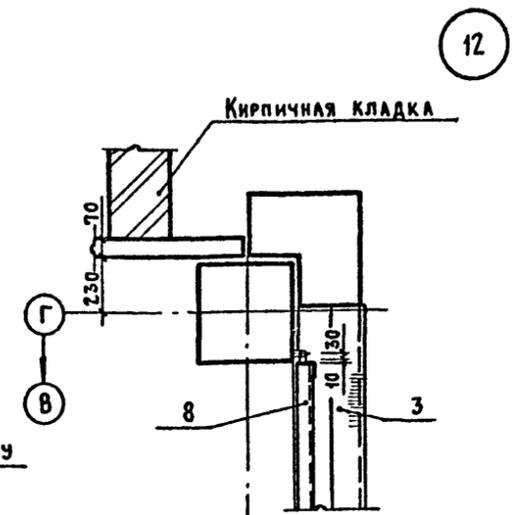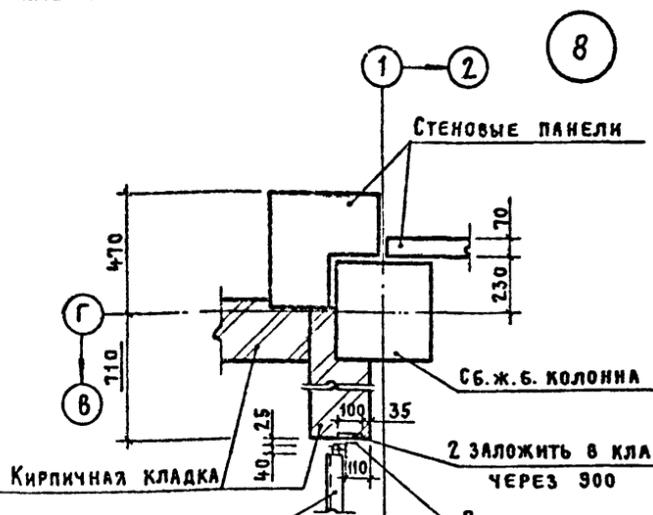


ТП 407-3-387.86		АР	
Подстанция 110-4-2 x 63-10-2 (Б-20)			
ЗРУ 10-2 (Б-20)		Стация	Лист
		Р	10
Узлы 9... 19		ПРОМСТРОЙПРОЕКТ	


Ив. № подл. Подпись и дата. Взам. инв. №

Альбом VII


Типовой проект 407-3-387.86

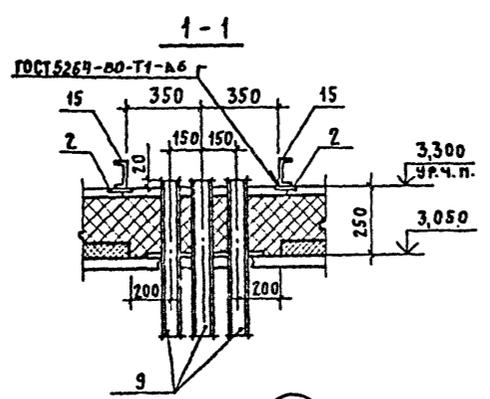


19

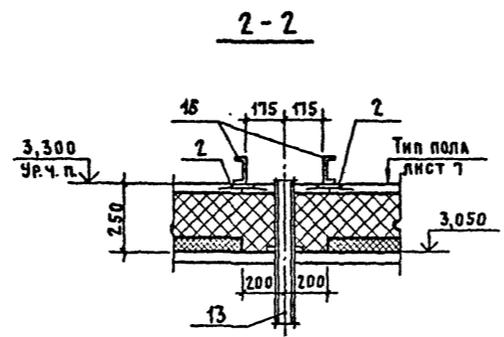


20

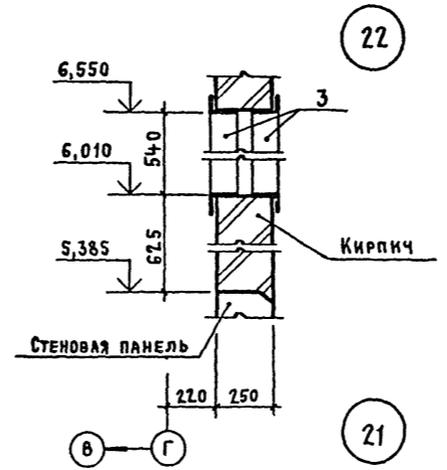


21

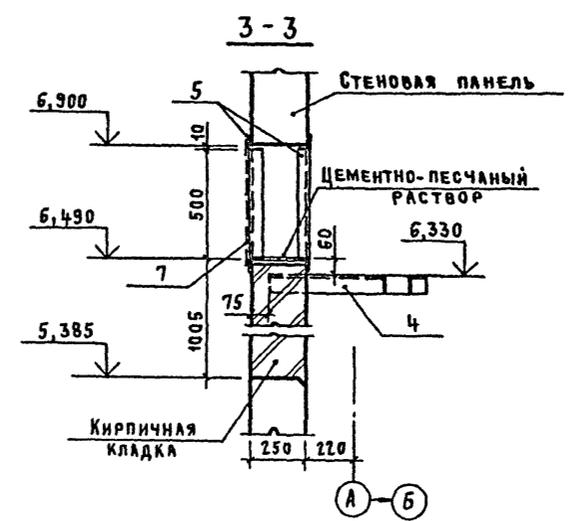

22

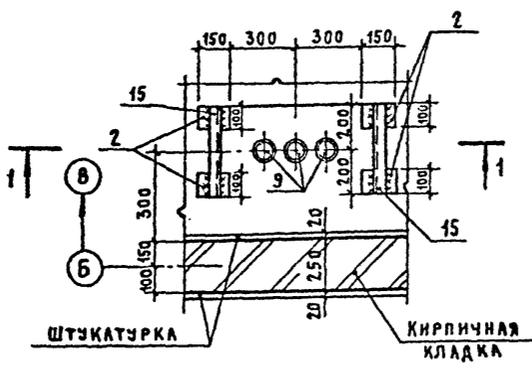


24

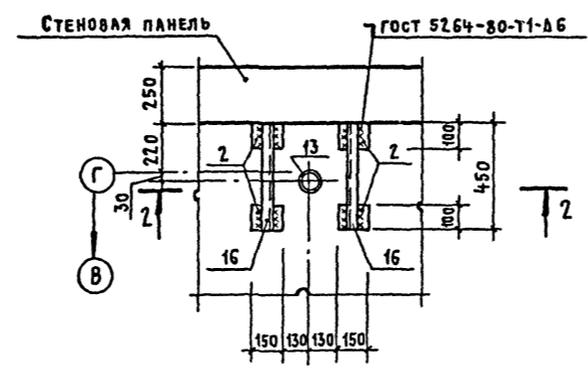


25




26

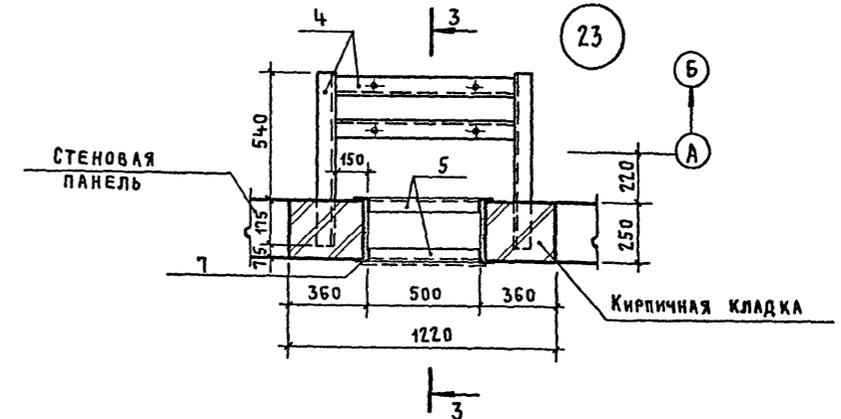


23

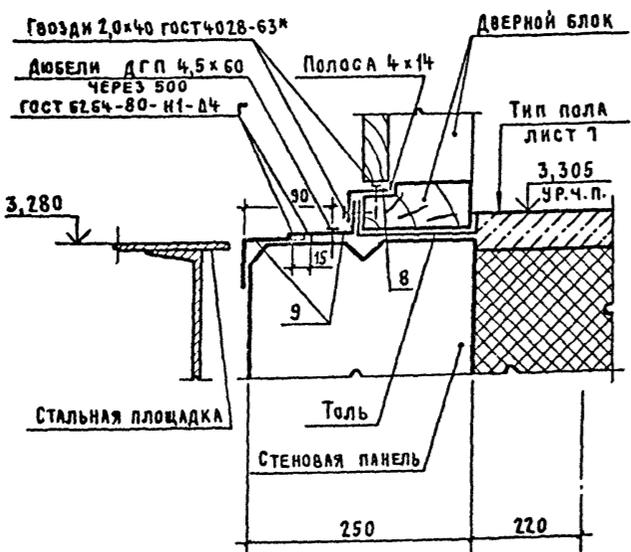


1-2

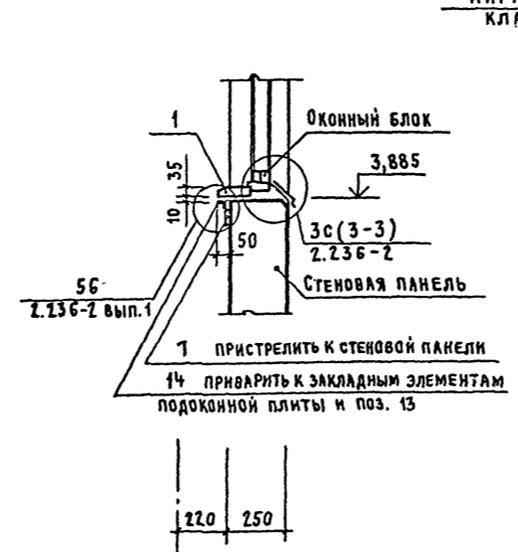

6-7

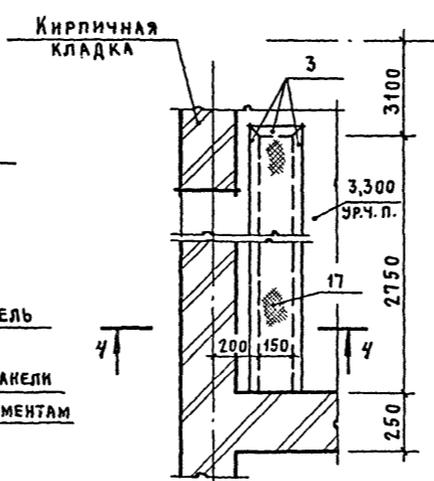

26

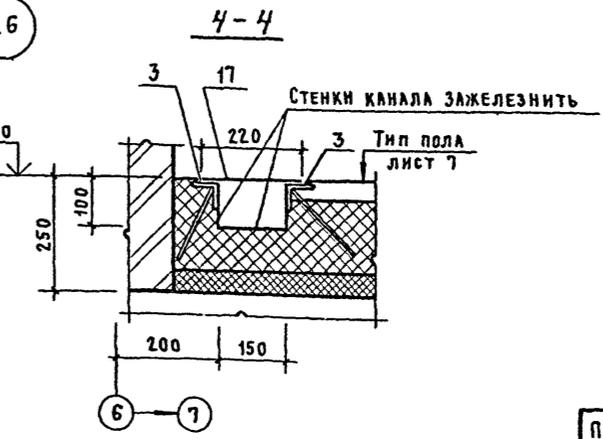

6-7

ПРИВЯЗАН			
ИНВ. №			

ТП 407-3-387.86		АР	
Подстанция 110-4-2x63-10-2 (Б-20)			
ЗРУ 10-2 (Б-20)		СТАДИЯ	ЛИСТ
Узлы 19... 26		Р	11
ПРОМСТРОЙПРОЕКТ			

Ведомость ссылочных и прилагаемых документов (окончание)

Обозначение	Наименование	Примечание
	<u>Ссылочные документы</u>	
1.138-10 вып.1	Перемишки железобетонные для зданий с кирпичными стенами	
1.400-15 вып.1	Унифицированные закладные изделия железобетонных конструкций для крепления технологических коммуникаций и устройств	
1.410-2 вып.1	Унифицированные арматурные изделия для монолитных железобетонных конструкций	
1.415-1 вып.1	Железобетонные фундаментные балки для стен производственных зданий	
1.432-15 вып.0,1,2	Стеновые панели для неотопливаемых производственных зданий с шагом колонн 6м	
1.439-2	Стальные изделия креплений панельных стен одноэтажных производственных зданий с железобетонным каркасом	
1.494-24 вып.1	Стаканы для крепления крышных вентиляторов, диффлекторов и зонтов. Железобетонные стаканы с отверстиями диаметром 400, 700, 1000, 1200 и 1450 мм	
2.432-2 вып.0,1	Монтажные узлы панельных стен неотопливаемых одноэтажных производственных зданий с железобетонным каркасом	
ГОСТ 24379.0-80 ГОСТ 24379.1-80	Болты фундаментные	
	<u>Прилагаемые документы</u>	
ТП407-3-КЖИ Альбом УИ	Изделия железобетонные и стальные	
ТП407-3-КЖ 6М Альбом I	Ведомости потребности в материалах	

Ведомость объемов сборных бетонных и железобетонных конструкций по рабочим чертежам основного комплекта марки КЖ

	Наименование группы элементов конструкции	КОД	Кол, м³	Примечание
1	Фундаменты стаканного типа	581200	41,3	
2	Колонны	582100	27,8	
3	Балки фундаментные	582400	8,0	
4	Ригели	582500	48,5	
5	Перемишки	582800	0,2	
6	Панели стеновые наружные	583100	166,1	
7	Плиты покрытий	584100	34,5	
8	Плиты перекрытий	584200	26,2	
9	Элементы лестниц	589100	2,7	
Всего железобетона		589100	356,3	

Материалы на изготовление сборных бетонных и железобетонных конструкций учтены в ведомости потребности в материалах и отдельно не учитываются.

1. Основной комплект рабочих чертежей марки КЖ закрытого распределительного устройства разработан на основании задания выданного Куйбышевским отделением ГПИ Электропроект с письмом № 06-02-Н/1500 от 18.06.84г.

2. За относительную отметку 0,000 принята отметка чистого пола кабельного этажа здания у оси Г, которая соответствует абсолютной отметке

3. Проект разработан в соответствии с требованиями СНиП II-21-75

Условные обозначения

- Бетон монолитный и сборный
- Железобетон монолитный
- Железобетон сборный


Инв. № подл. Подпись и дата
Взам. инв. №

ПРИБЯЗАН								
Инв. №								
ТП 407-3-387.66		-КЖ						
Подстанция 110-4-2x63-10-2 (Б-20)								
ЗРУ 10-2 (Б-20)		<table border="1" style="font-size: small;"> <tr> <td>СТАНЦИЯ</td> <td>ЛИСТ</td> <td>ЛИСТОВ</td> </tr> <tr> <td>Р</td> <td>2</td> <td></td> </tr> </table>	СТАНЦИЯ	ЛИСТ	ЛИСТОВ	Р	2	
СТАНЦИЯ	ЛИСТ	ЛИСТОВ						
Р	2							
Общие данные (окончание)		ПРОМСТРОЙПРОЕКТ						

НАЧ. АСО-4	КОВАЛЕВ	<i>В.С.</i>
Н. КОНТР.	ИВАНОВ	<i>И.И.</i>
ГИП	ДУЖЕНКОВА	<i>А.И.</i>
РУК. БР. ИИЖ	ДОМОЖИРОВА	<i>В.И.</i>
ИНЖЕНЕР	НЕКЛУДОВА	<i>В.И.</i>


Альбом VII

Типовой проект 407-3-

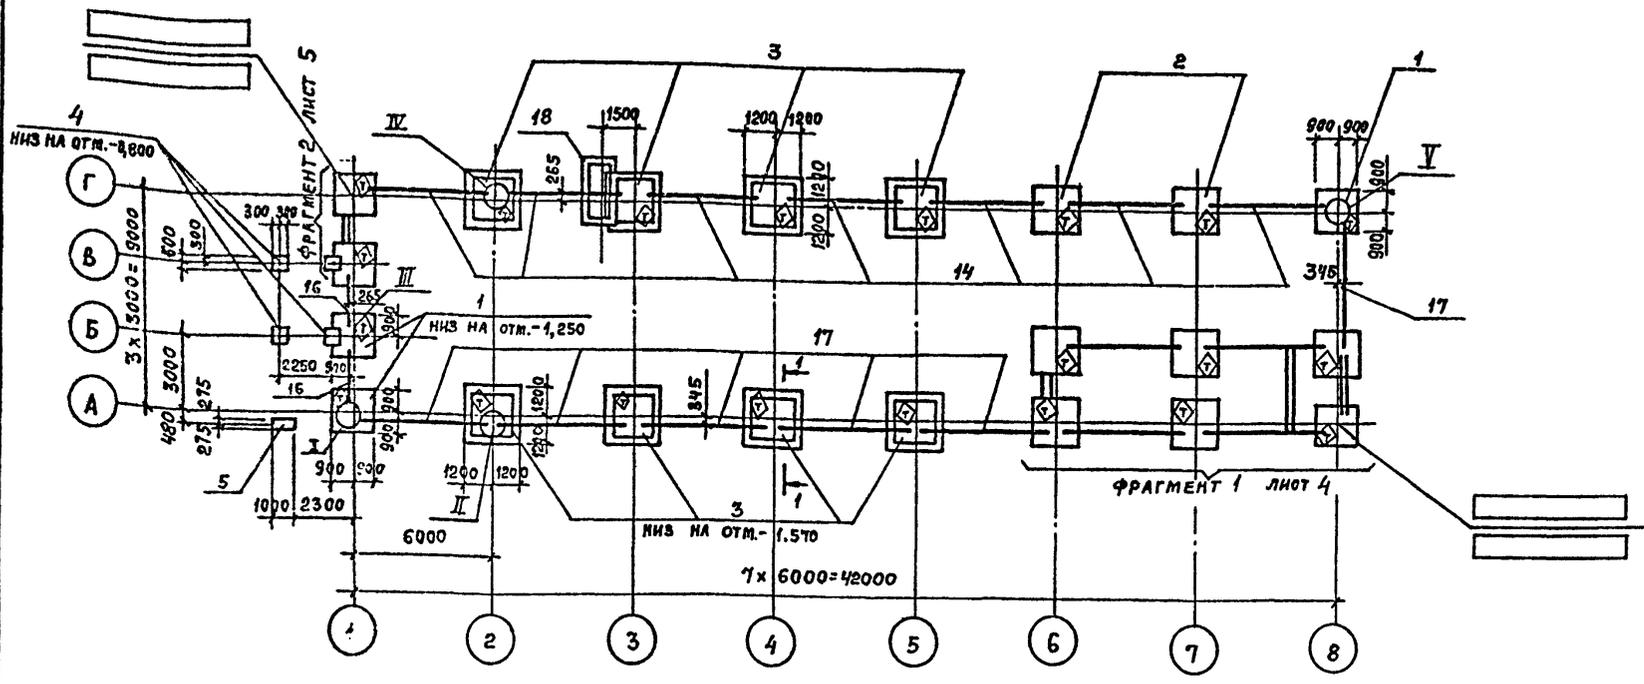

СПЕЦИФИКАЦИЯ К СХЕМЕ РАСПОЛОЖЕНИЯ ФУНДАМЕНТОВ, ФУНДАМЕНТНЫХ БАЛОК И ПРИЯМКА

Марка поз.	Обозначение	Наименование	Количество на темп.			Масса	Примечание
			-20°C	-30°C	-40°C		
ФУНДАМЕНТЫ							
1	ТП407-3-КЖИ-01	2 Ф18.И-1а	6	6	6	4500	
2	ТП407-3-КЖИ-02	2 Ф21.И-1а	7	7	7	5800	
3	ЛИСТ 4	Ф1	8	8	8		
4	ЛИСТ 5	ФМ 1	4	4	4		
5		ФМ 2	1	1	1		
6	ЛИСТ 4	ФМ 3	1	1	-		
7		ФМ 4	1	1	-		
8		ФМ 5	-	-	1		
9		ФМ 6	-	-	1		
10		ФМ 7	1	1	1		
ФУНДАМЕНТНЫЕ БАЛКИ							
12	1.415-1 вып.1	ФБ 6-12	3	3	-	1500	
13		ФБ 6-29	-	-	3	1900	
14		ФБ 6-41	7	7	7	700	
15		ФБ 6-46	1	1	1	900	
16		1.138-10.1.400.00	Перемычка ПР4-29.12.14	4	4	4	125
17	ТП407-3-КЖИ-18	Балка БЦ 60.5.2.5-л-а	6	6	6	900	
18	ЛИСТ 6	Приямок 1	1	1	1		

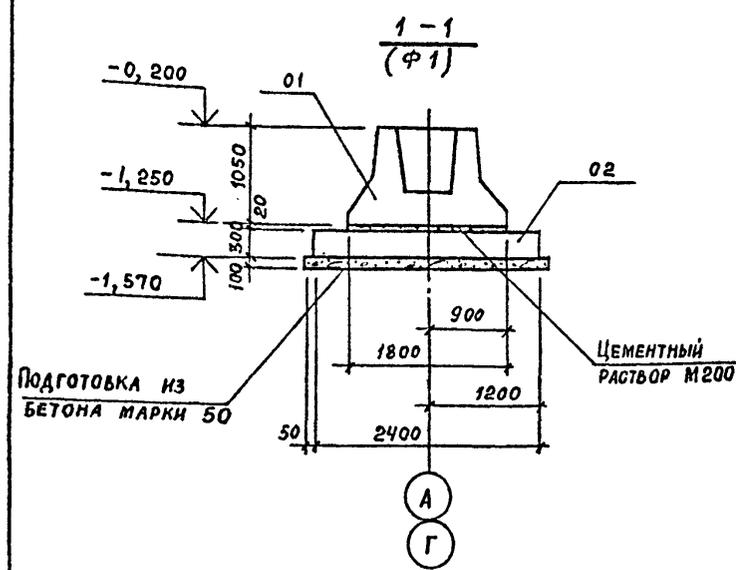

- За относительную отметку 0.000 принята отметка чистого пола кабельного этажа здания у оси Г, которая соответствует абсолютной отметке
- Основанием под фундаменты приняты непучинистые, непродачные грунты со следующими расчетными характеристиками: $\varphi_H = 28^\circ$, $C^H = 2 \text{ кг Па}$ ($0,02 \text{ кгс/см}^2$), $E = 14,7 \text{ мПа}$ (150 кгс/см^2), $\gamma = 1,8 \text{ т/м}^3$.
- В случае обнаружения под подошвой фундаментов грунтов с физическими характеристиками, отличными от принятых в проекте выполнить расчет фундаментов с учетом фактических характеристик грунта.
- Обратную засыпку котлована производить равномерно со всех сторон фундаментов слоями по 0.2-0.3 м с трамбованием до достижения коэффициента уплотнения не менее 0.95.
- Фундаменты здания используются в качестве вземателей Φ -знак ориентации.
- Под всеми фундаментами выполнить песчаную подготовку толщиной 100 мм, кроме особо оговоренных.
- Размеры привязки фундаментных блоков даны от разбивочных осей до оси фундаментных блоков.
- Поверхности перемычек, соприкасающиеся с грунтом, обмазывать горячим битумом за 2 раза.
- Набетонку на фундаменты до отметки -0,030 выполнять после монтажа колонн.
- Расход материала на:
бетонную подготовку - бетон марки М50 - 5,43 м³
набетонку - бетон марки М150 - 3,0 м³

Таблица нагрузок

Наименование усилий	Ед. изм.	Величина расчетной нагрузки на фундаменты		
		2Ф18.И-1а	2Ф21.И-1а	Ф1
N	кН	376	598,5	859
M	кНм	6,2	14,3	8,3
Q	кН	-	-	-

Привязан			
ИНВ. №			

ТП407-3-387.86 -КЖ

Подстанция 110-4-2x63-10-2 (Б-20)

ЗРУ 10-2 (Б-20)

И.А.С.О.У	Ковалев	И.И.			
Н.Контр.	Иванов				
Г.А.П.	Нестеровский				
Г.И.П.	Дуженкова				
Р.У.К.Б.А.Р.Х.	Сергеева				
Р.У.К.В.Р.И.Н.К.	Стужина				
И.Н.Ж.Е.Н.Е.Р.	Букреева				

Схема расположения фундаментов, фундаментных блоков.


СТАДИЯ	ЛИСТ	ЛИСТОВ
Р	3	

ПРОМСТРОЙПРОЕКТ


Альбом №

Типовой проект 407-3-387.86


ФРАГМЕНТ 1
(t = -20°, t = -30°)

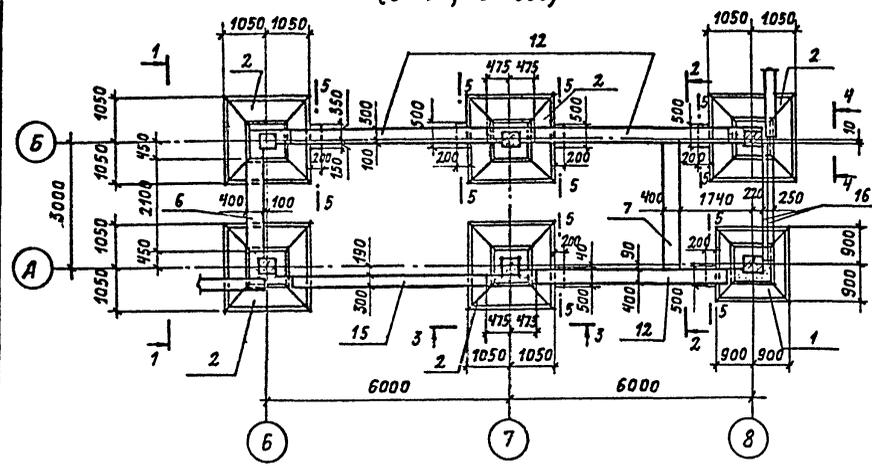


ФРАГМЕНТ 1
(t = -40°C)

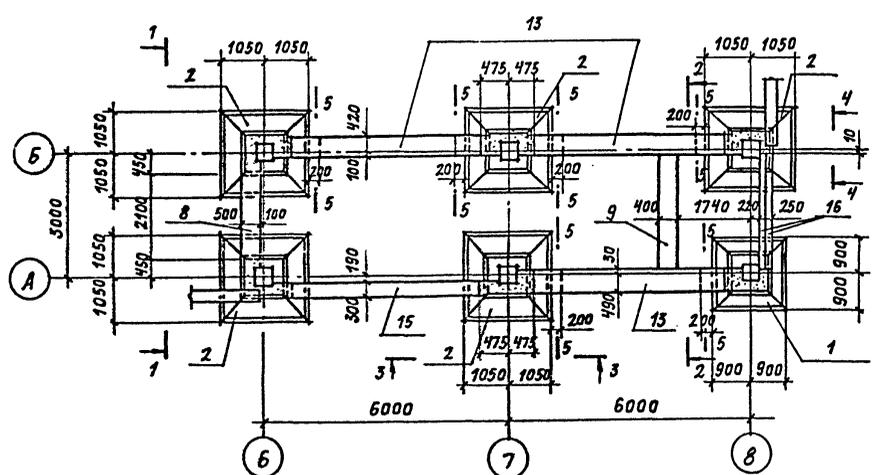


3-3

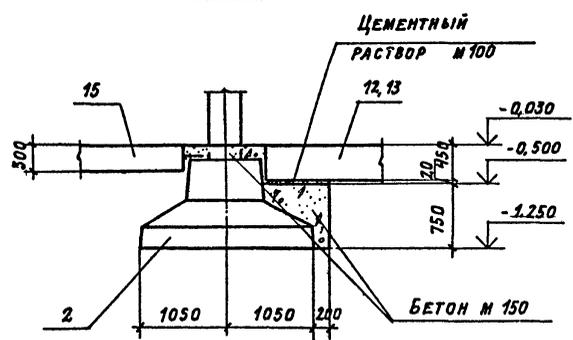


4-4

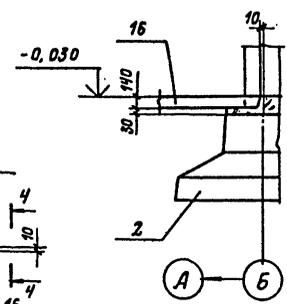


5-5

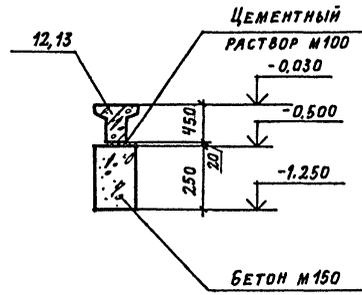

1-1

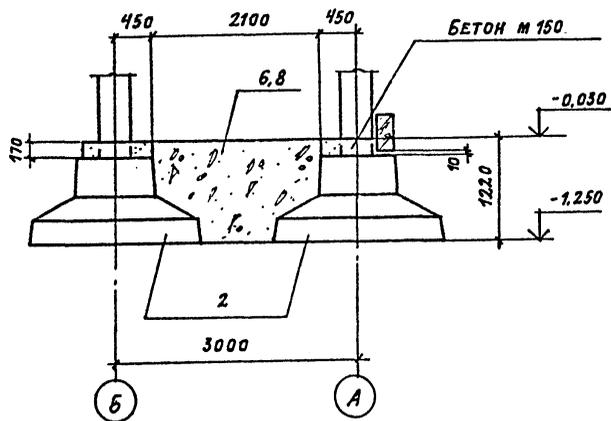

2-2

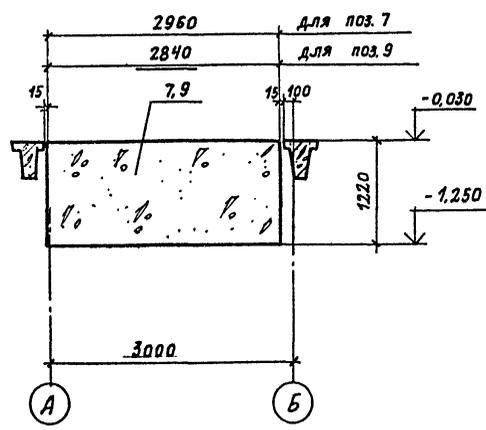

СПЕЦИФИКАЦИЯ НА ОДИН ЭЛЕМЕНТ

Формат	Элемент	Поз.	Обозначение	Наименование	Кол.	Примечание
				Ф1		
				СБОРОЧНЫЕ ЕДИНИЦЫ		
A3	01		ТП407-3-	-КЖ-01 ФУНДАМЕНТ 2Ф18.11-1а	1	
	02			ЛИСТ 6 ПЛИТА МОНОЛИТНАЯ ПФМ1	1	
				ФМ3		
				МАТЕРИАЛЫ		
				БЕТОН МАРКИ 150	0,83	м³
				ФМ4		
				МАТЕРИАЛЫ		
				БЕТОН МАРКИ 150	1,42	м³
				ФМ5		
				МАТЕРИАЛЫ		
				БЕТОН МАРКИ 150	1,1	м³
				ФМ6		
				МАТЕРИАЛЫ		
				БЕТОН МАРКИ 150	1,36	м³
				ФМ7		
				МАТЕРИАЛЫ		
				БЕТОН МАРКИ 150	0,7	м³

ПРИВЯЗАН			
ИНВ. №			

ТП 407-3-387.86 -КЖ		СТАДИА		ЛИСТ	ЛИСТОВ
Подстанция 110-4-2*63-10-2 (Б-20)		Р	4		
ЗРУ 10-2 (Б-20)		ПРОМСТРОЙПРОЕКТ			
ФРАГМЕНТ 1					
ИЗМ. АСО-Ч	КОВАЛЕВ				
Н. КОНТР.	СТУЖИНА				
Г. И. П.	ЛУЖЕНКОВА				
РУК. БР. АРХ.	СЕРГЕЕВА				
РУК. БР. ИНЖ.	СТУЖИНА				
ИНЖЕНЕР	БУКРЕЕВА				

Имя, № подл. Подпись и дата Взам. инв. №

СХЕМА РАСПОЛОЖЕНИЯ ЭЛЕМЕНТОВ КАРКАСА НА ОТМ. 3.300


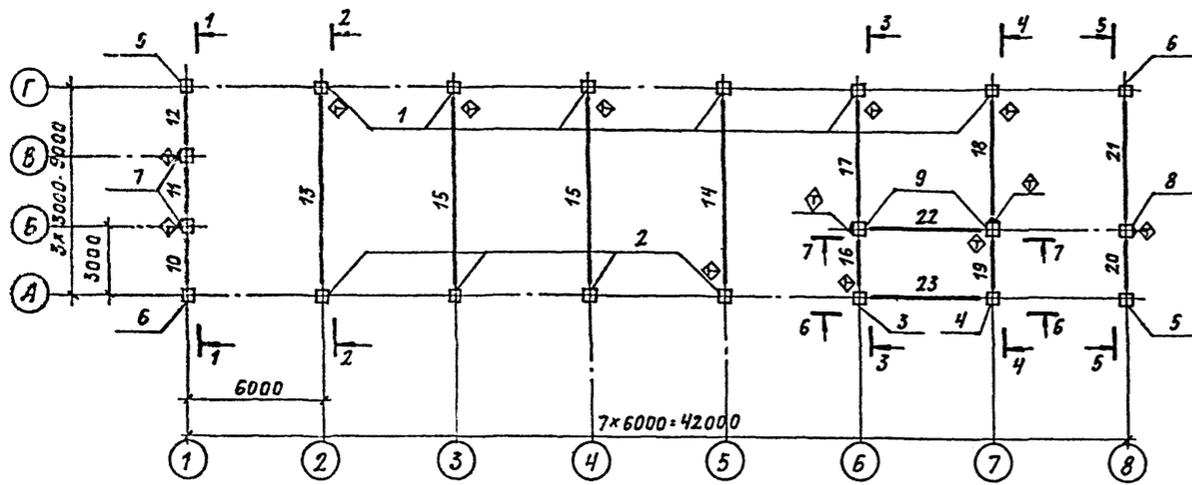


СХЕМА РАСПОЛОЖЕНИЯ ЭЛЕМЕНТОВ КАРКАСА НА ОТМ. 7.850

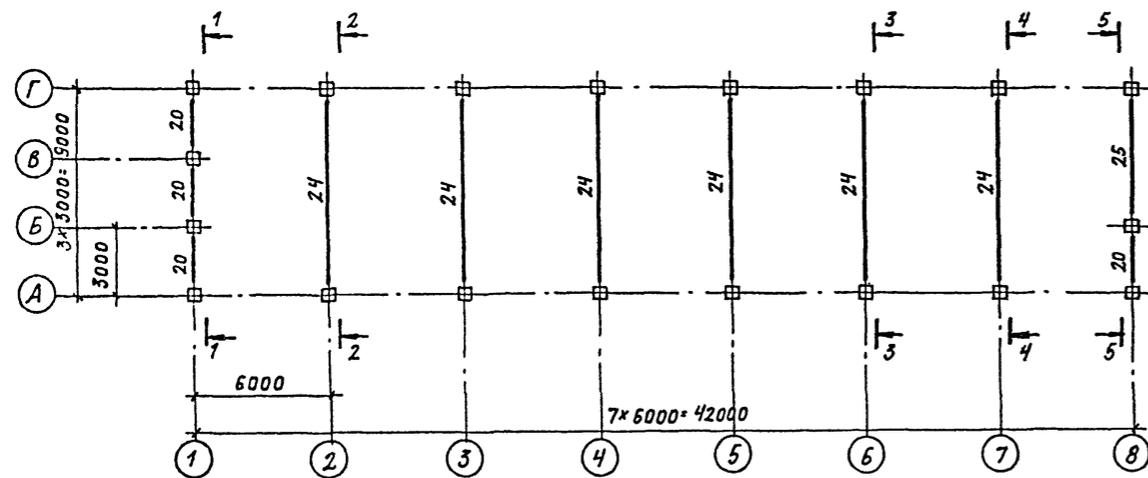


СПЕЦИФИКАЦИЯ К СХЕМАМ РАСПОЛОЖЕНИЯ ЭЛЕМЕНТОВ КАРКАСА НА ОТМ. 3.300 И 7.850

Марка, поз.	Обозначение	Наименование	Кол.	Масса ед., кг.	Примечание
Колонны					
1	ТП407-3 - КЖИ-03-	2КБ0 4- 1	6	3500	см. п.5 Лист 8
2	-01	2КБ0 4- 2	4	3500	
3	-02	2КБ0 4- 3	1	3500	
4	-03	2КБ0 4- 4	1	3500	
5	-04	2КБ0 4- 5	2	3500	
6	-05	2КБ0 4- 6	2	3500	
7	-КЖИ-04-	2КБД 4- 1	2	3500	
8	-01	2КБД 4- 2	1	3500	
9	-КЖИ-05	1КБД 4- 1	2	1550	
Ригели					
10	ТП407-3 - КЖИ-11-	РОР 6.26- 40 а	1	1500	см. п.5 Лист 8
11	-01	РОР 6.26- 40 б	1	1500	
12	-02	РОР 6.26- 40 в	1	1500	
13	-КЖИ-12-	РДР 6.86- 70 ат 1 а	1	5500	
14	-01	РДР 6.86- 70 ат 1 б	1	5500	
15	-02	РДР 6.86- 70 ат 1 в	2	5500	
16	-КЖИ-15	РЛР 6.26- 60 а	2	1200	
17	-КЖИ-13-	РДР 6.56- 70 ат 1 а	1	3600	
18	-01	РДР 6.56- 70 ат 1 б	1	3600	
19	1.020-1/83, 3-10 11	РДР 6.26- 50	1	1700	
20	12	РОР 6.26- 40	5	1500	
21	ТП407-3 - КЖИ-14	РОР 6.56- 30 ат 1 а	1	3300	
22	-КЖИ-16	РЛР 6.56- 45 ат 1 а	1	2600	
23	1.020-1/83, 3-1 17	РЗ.56	1	750	
24	3-10 01	РДР 6.86- 50 ат 1	6	5500	
25	06	РОР 6.56- 30 ат 1	1	3300	
Изделия соединительные					
МС-28	1.020-1/83, 7-1 090 СБ-01	МС-28	4	12,7	
МС-29	6-1 084	МС-29	2	3,9	
МС-44	7-1 110	МС-44	20	2,2	
01		Ф12.А-I ГОСТ 5781-82, L=680	19	0,6	

Общие указания и узел А смотрите на листе 8.

Изм. № подл. Подпись и дата (Зам. инж. №)

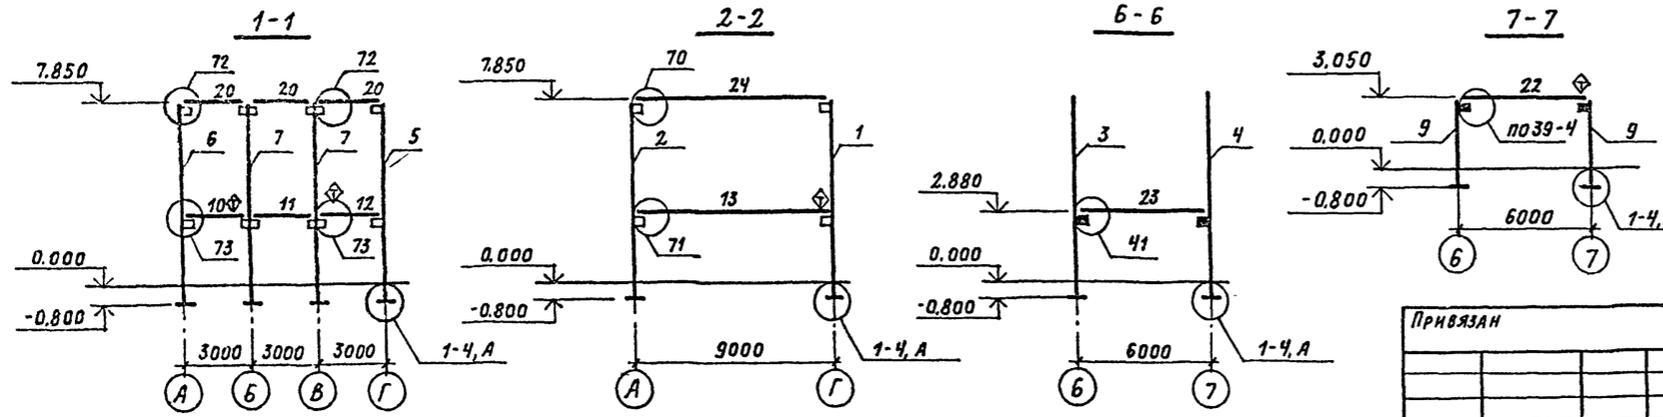

Привязан	
Инв. №	

ТП407-3-387.86 - КЖ			
Нач. кот. Ковалев		И. контр. Иванов	
ГМП Луженкова		ГАП Нестеровский	
Рук. бригады Сергеева		Инженер Дюжирикова	
Инженер Клементова		Инженер	
Инженер		Инженер	
Подстанция 110-4-2x63-10-2 (6-20)		ЗРУ 10-2 (6-20)	
Страница 7		Лист 7	
Схемы расположения элементов каркаса на отм. 3.300 и 7.850		ПРОМСТРОЙПРОЕКТ	

СХЕМА РАСПОЛОЖЕНИЯ ЭЛЕМЕНТОВ ПЕРЕКРЫТИЯ НА ОТМ. 3.300 (СХЕМА 1)



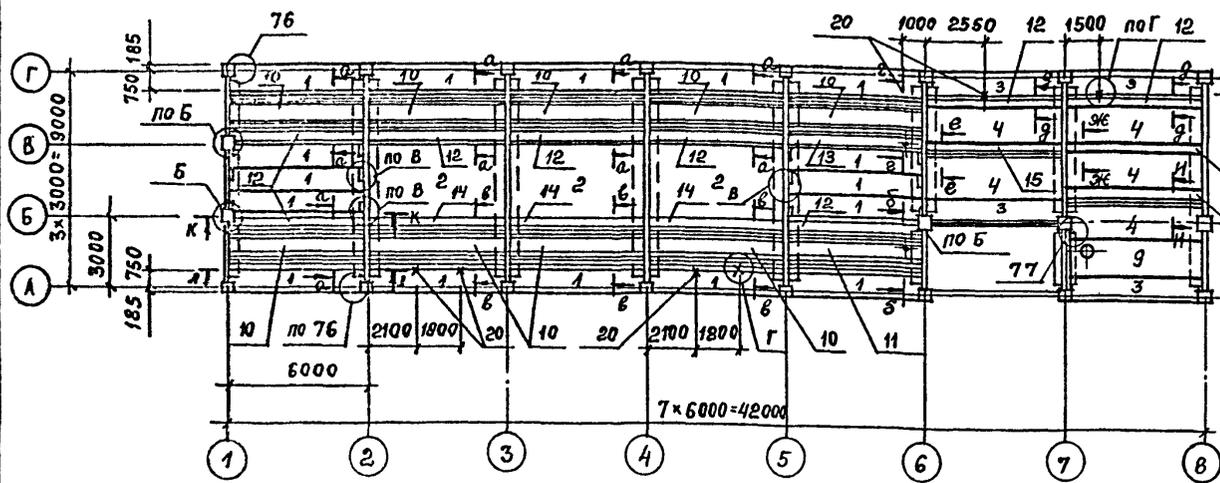




СХЕМА РАСПОЛОЖЕНИЯ ЭЛЕМЕНТОВ ПОКРЫТИЯ (СХЕМА 2)

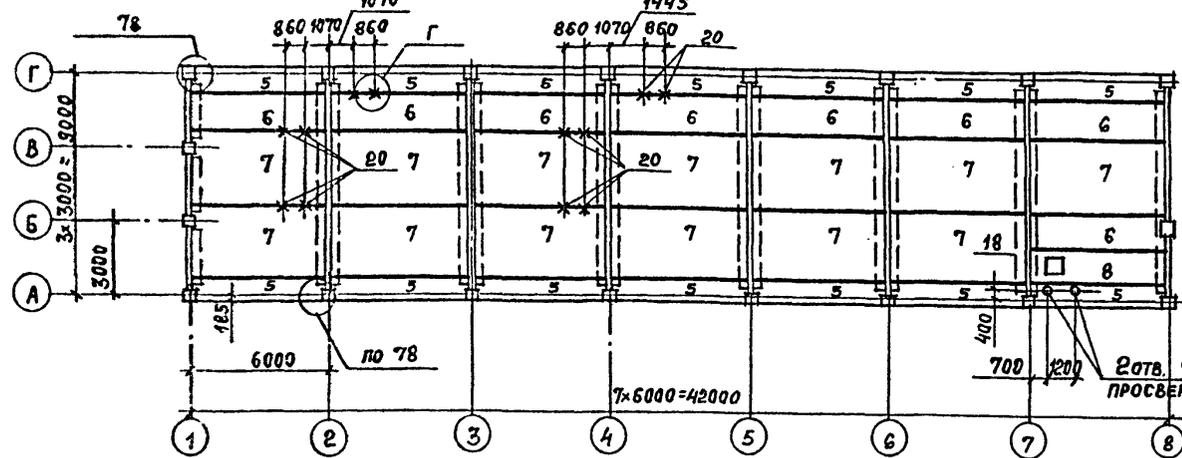

а-а

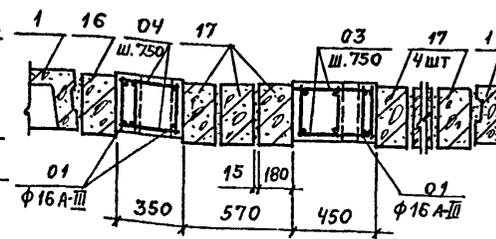

б-б

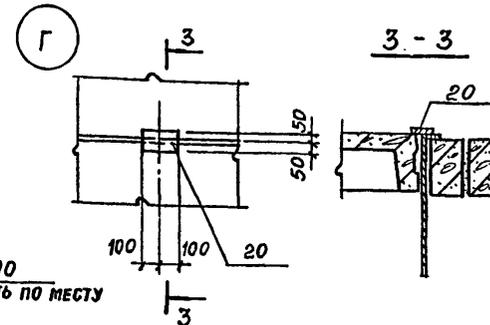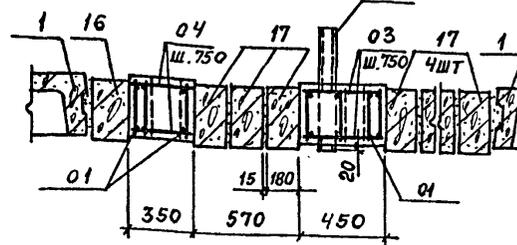

КРЕПЛЕНИЕ ДЕТАЛИ МОН 2 К КОЛОННЕ






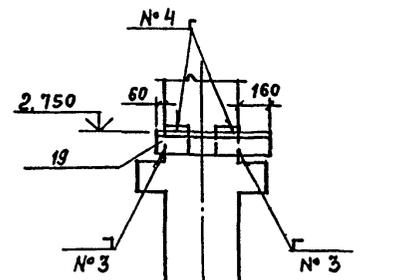


СХЕМА ВРЕМЕННЫХ НАГРУЗОК НА ПЕРЕКРЫТИЕ

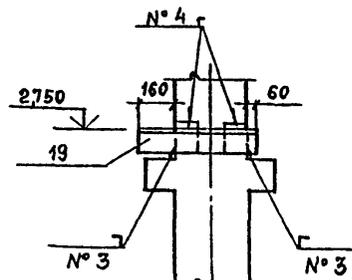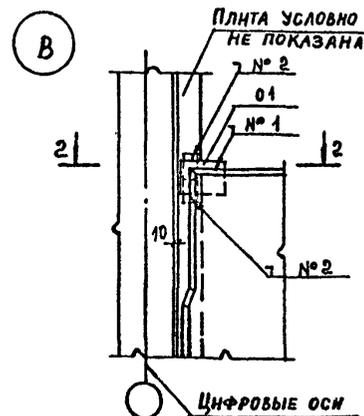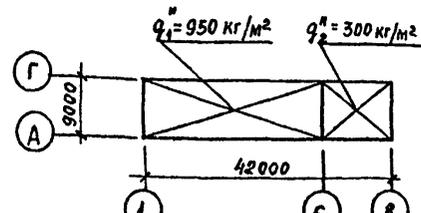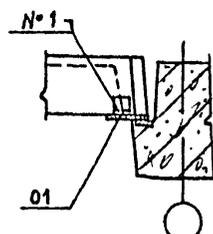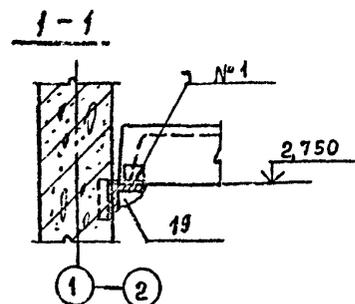

№1 ГОСТ 5264-80-Н1-Δ10-120
 №2 ГОСТ 5264-80-Н1-Δ10-100
 №3 ГОСТ 5264-80-Н1-Δ10-125
 №4 ГОСТ 5264-80-Н1-Δ10-140

СПЕЦИФИКАЦИЯ К СХЕМАМ РАСПОЛОЖЕНИЯ ЭЛЕМЕНТОВ ПЕРЕКРЫТИЯ НА ОТМ. 3.300 И ЭЛЕМЕНТОВ ПОКРЫТИЯ

МАРКА, ПОЗ.	ОБОЗНАЧЕНИЕ	НАИМЕНОВАНИЕ	КОЛ. ПО СХЕМЕ		МАССА ЕД. КТ	ПРИМЕЧАНИЕ
			1	2		
ПЛИТЫ						
1	1.042-1.1-3.00.0-13	П5-5АтУТ	26		1430	
2	-1.00.0-17	П1-5АтУТ	3		3800	
3	-3.00.0-03	П5-2АтУТ	4		1430	
4	-2.00.0-05	П3-2АтУТ	5		1880	
5	-3.00.0-01	П5-1АтУТ		14	1430	
6	-2.00.0-01	П3-1АтУТ		8	1880	
7	-1.00.0-01	П1-1АтУТ		13	3800	
8	-2.00.0-49	П3-1АтУТ-1		1	2080	
9	ТП407-3 -КЖИ-17	П3-2Ат-УТ-4	1		1880	
ПЛИТЫ МОНОЛИТНЫЕ						
10		Пм 1		9		
11		Пм 2		1		
12		Пм 3		9		
13		Пм 4		1		
14		Пм 5		3		
15		Пм 6		2		
РИГЕЛИ						
16	1.020-1/83.3-1 17	РЗ.56	3		750	
17	-01	РЗ.57	76		770	
18	1.494-24 вып.1	СТАКАН ОБ4А-1		1	150	
ИЗДЕЛИЯ СОЕДИНИТЕЛЬНЫЕ						
МГ 45	1.020-1/83 7-1 120	МГ 45	26	28	2,8	
19	ТП407-3 -КЖИ-40	МОН 2	3		22,8	
20	-41	МОН 3	7	12	6,3	
01		Полоса 10x120 ГОСТ 103-76* ВСтЗкп 2 ГОСТ 535-79 В-200	9		1,5	

1. Пристенные плиты (поз. 1, 3, 5) должны быть приварены в 4х точках, рядовые - в 2х точках.
2. Узлы, замаркированные на данном листе, кроме оговоренных, разработаны в серии 1.020-1/83 вып. 6-1
3. Швы между плитами тщательно заделать цементным раствором марки 200, предварительно очистив боковые поверхности плит.
4. Ригели (поз. 16, 17) замаркированы в сечениях.
5. Привязка монолитных участков к осям дана на листе 10.
6. До монтажа конструкций покрытия все работы по возведению перекрытия должны быть закончены.
7. Сечения б-б, а-а, е-е ... л-л смотрите на листе 10.


ИВ.№ ПОДА. ПОДПИСЬ И ДАТА

ИВ.№ ПОДА. ПОДПИСЬ И ДАТА		ТП 407-3-387.86 -КЖ	
ИВ.№ ПОДА. ПОДПИСЬ И ДАТА	ИВ.№ ПОДА. ПОДПИСЬ И ДАТА	Подстанция 110-4-2x63-10-2 (Б-20)	
ИВ.№ ПОДА. ПОДПИСЬ И ДАТА	ИВ.№ ПОДА. ПОДПИСЬ И ДАТА	ЗРУ 10-2 (Б-20)	СТАДИЯ ЛИСТ ЛИСТОВ
ИВ.№ ПОДА. ПОДПИСЬ И ДАТА	ИВ.№ ПОДА. ПОДПИСЬ И ДАТА		Р 9
ИВ.№ ПОДА. ПОДПИСЬ И ДАТА	ИВ.№ ПОДА. ПОДПИСЬ И ДАТА	СХЕМЫ РАСПОЛОЖЕНИЯ ЭЛЕМЕНТОВ ПЕРЕКРЫТИЯ НА ОТМ. 3.300 И ЭЛЕМЕНТОВ ПОКРЫТИЯ	
ИВ.№ ПОДА. ПОДПИСЬ И ДАТА	ИВ.№ ПОДА. ПОДПИСЬ И ДАТА	ПРОМСТРОЙПРОЕКТ	

Альбом УИ

Типовой проект 407-3-387.86




ПЛИТЫ МОНОЛИТНЫЕ Пм 1... Пм 6

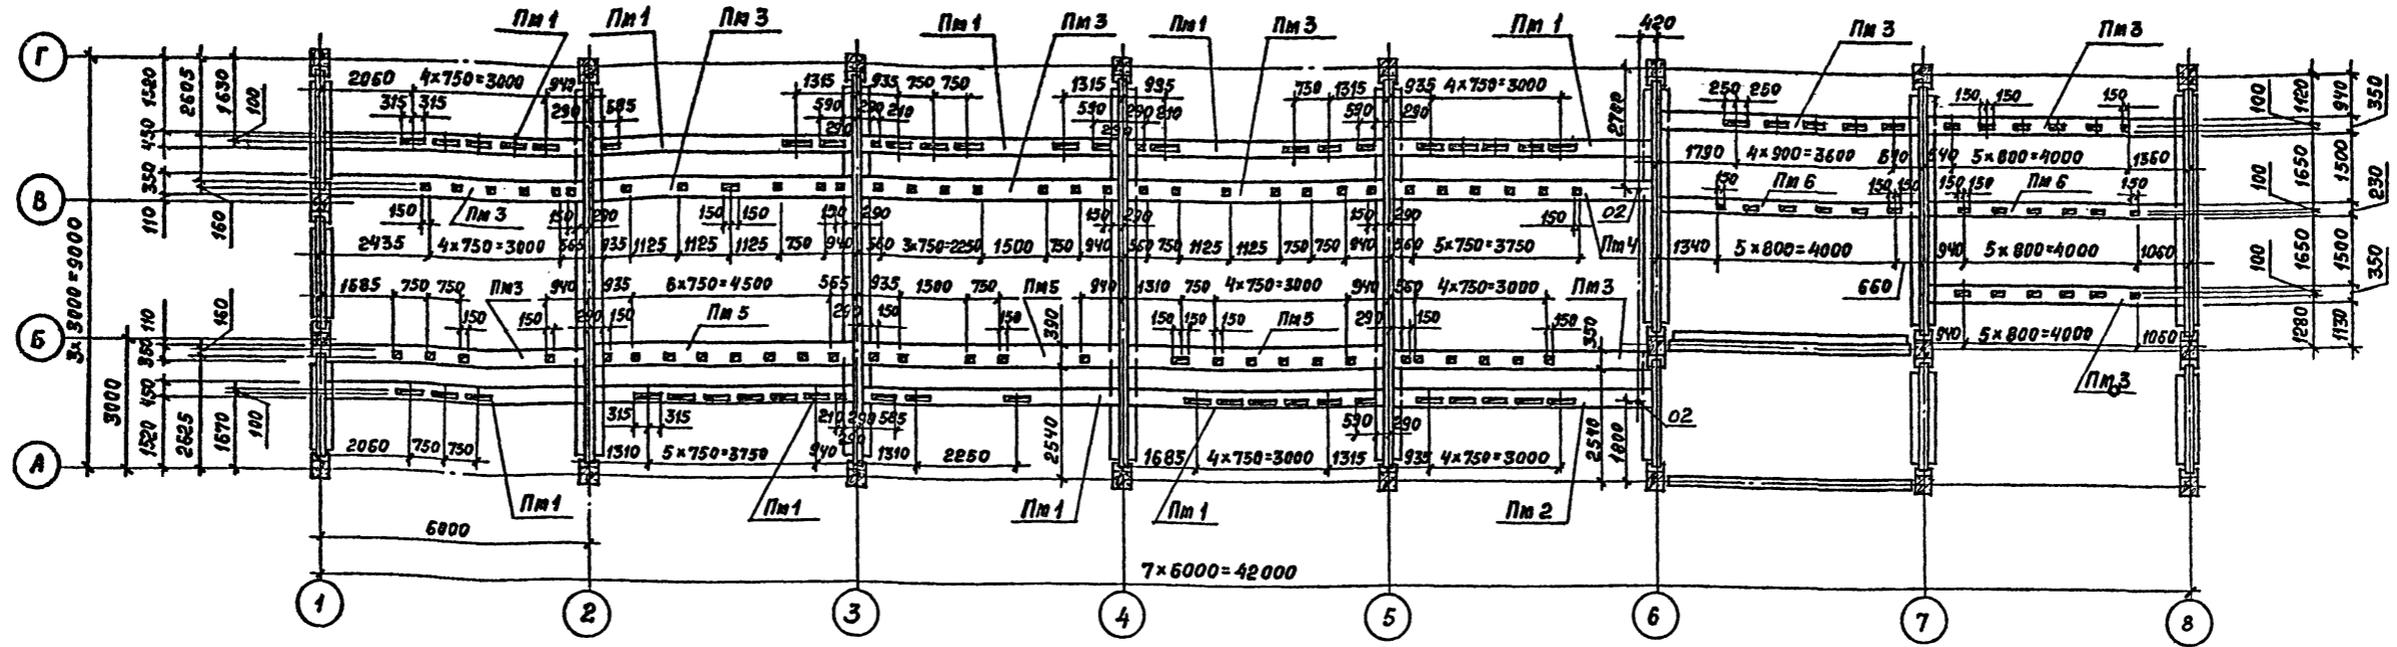

б-б

г-г




д-д

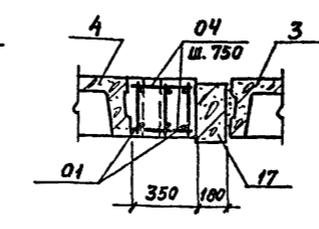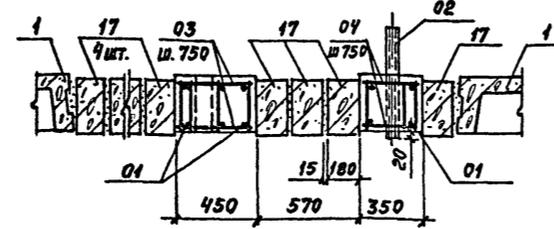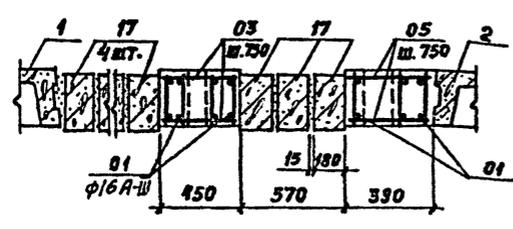

е-е



ж-ж

и-и

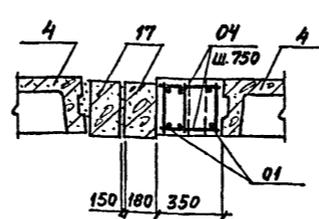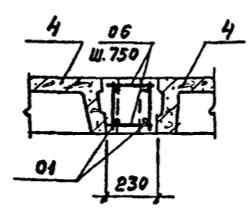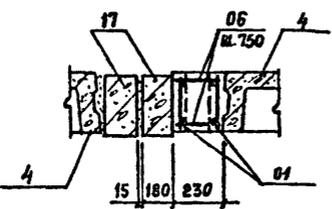

к-к

л-л

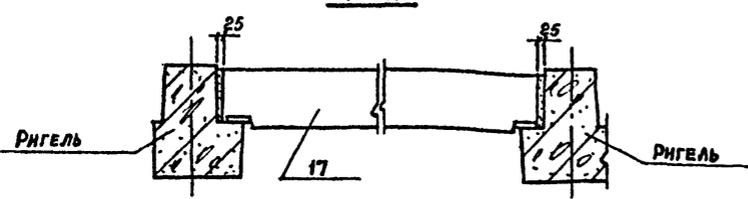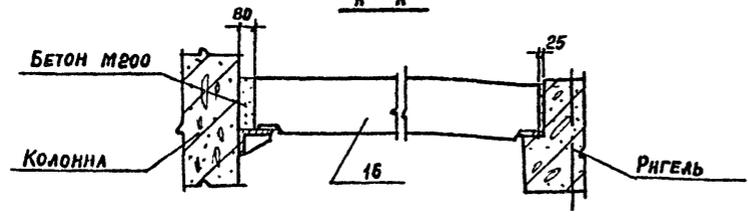

СПЕЦИФИКАЦИЯ НА ПЛИТЫ МОНОЛИТНЫЕ Пм 1... Пм 6

ФОРМА	ЗНАК	ПОЗ.	ОБОЗНАЧЕНИЕ	НАИМЕНОВАНИЕ	КОЛИЧЕСТВО НА ИСПОЛНЕНИЕ Пм						ПРИМЕЧАНИЯ
					Пм1	Пм2	Пм3	Пм4	Пм5	Пм6	
СБОРОЧНЫЕ ЕДИНИЦЫ											
АЧ	01	ТП407-3-	-КЖИ-24	СЕТКА АРМАТУРНАЯ С1	4	4	3	3	3	2	
АЧ	02		-27	ИЗДЕЛИЕ ЗАКЛАДНОЕ МН2		1		1			
ДЕТАЛИ											
Ф 6АІ ГОСТ 5781-82*											
БЧ	03			с=430	14	14					0,1кг
БЧ	04			с=330			14	14			0,07кг
БЧ	05			с=370					14		0,08 кг
БЧ	06			с=210						14	0,05 кг
МАТЕРИАЛЫ											
БЕТОН МАРКИ 200, м³					0,8	0,8	0,6	0,6	0,8	0,4	

ВЕДОМОСТЬ РАСХОДА СТАЛИ НА ОДИН ЭЛЕМЕНТ, кг

МАРКА ЭЛЕМЕНТА	ИЗДЕЛИЯ АРМАТУРНЫЕ					ИЗДЕЛИЯ ЗАКЛАДНЫЕ					ОБЩИЙ РАСХОД
	АРМАТУРА КЛАССА А-I		А-III		ВСЕГО	АРМАТУРА КЛАССА А-I		ПРОКАТ МАРКИ ВСтЗКП2		ВСЕГО	
	ГОСТ 5781-82*	ГОСТ 5781-82*	ГОСТ 5781-82*	ГОСТ 5781-82*		ГОСТ 3262-75*	ГОСТ 3262-75*				
	Ф6	Ф10	Итого	Ф16	Итого	Ф6	Итого	Ф50	Итого		
Пм 1	9,6	14,0	23,6	35,6	35,6	59,2					59,2
Пм 2	9,6	14,0	23,6	35,6	35,6	59,2	0,1	0,1	2,9	2,9	62,2
Пм 3	7,0	10,5	17,5	26,7	26,7	44,2					44,2
Пм 4	7,0	10,5	17,5	26,7	26,7	44,2	0,1	0,1	2,9	2,9	47,2
Пм 5	7,2	10,5	18,0	26,7	26,7	44,4					44,4
Пм 6	4,8	7,0	11,9	17,8	17,8	29,6					29,6

ПРИВЯЗАН		
ИНВ. №		

ТП 407-3-387.86		-КЖ	
ПОДСТАНЦИЯ 110-4-2x63-10-2 (Б-20)			
НАЧ. ЧИТА.	КОВАЛЕВ	ИЗМ.	
В. КОНТР.	ИВАНОВ	ИЗМ.	
Г. ИП.	ДУЖЕНОВА	ИЗМ.	
РУК. Б. АРХ.	ЩУКИН	ИЗМ.	
РУК. Б. ИНЖ.	ДОМОЖИРОВА	ИЗМ.	
ИНЖЕНЕР	НЕКАЛЮДОВА	ИЗМ.	
ИНЖЕНЕР	КОКОРИНА	ИЗМ.	
ЗРУ 10-2 (Б-20)		СТАД. Л.	Л. СТОВ
ПЛИТЫ МОНОЛИТНЫЕ Пм 1... Пм 6		Р	10
ПРОЕКТОР ПРЕДЕКТ			

СПЕЦИФИКАЦИЯ
К СХЕМАМ РАСПОЛОЖЕНИЯ СТЕНОВЫХ ПАНЕЛЕЙ

МАРКА ПОЗ.	ОБОЗНАЧЕНИЕ	НАИМЕНОВАНИЕ	КОЛ.	МАССА КГ.	ПРИМЕЧАНИЕ
<u>ПАНЕЛИ</u>					
1	ТП 407-3 -КЖИ-19	ПС 60.15.2,5-2.л-16а	13	3390	
2	1.030.1-1.1-1.06-04 0-1.03	ПС 60.15.2,5-2.л-16	14	3390	
3	ТП 407-3 -КЖИ-20	ПС 60.15.2,5-2.л-2а	9	3390	
4		ПС 60.15.2,5-2.л-6а	8	3390	
5		ПС 60.15.2,5-2.л-12а	8	3390	
6	1.030.1-1.1-1.05-03 0-1.03	ПС 60.12.2,5-3.л-1	2	2710	
7	1.030.1-1.1-1.01-10 0-1.03	ПС 30.12.2,5-6.л-1	2	1340	
8	1.432-15 вып. 1	ПС 600.12-18р II-T-1	16	1220	
9	1.030.1-1.1-1.03 0-1.01	ПС 30.15.2,5-6.л-21	4	1690	
10	1.030.1-1.1-1.03 0-1.01	ПС 30.15.2,5-6.л-1	4	1690	
11	ТП 407-3 -КЖИ-21	ПС 30.15.2,5-6.л-2а	4	1690	
12	1.030.1-1.1-1.01-05 0-1.01	ПС 30.9.2,5-6.л-18	2	1.010	
13	ТП 407-3 -КЖИ-22	2ПС 12.15.2,5-л-1а	8	660	
14	1.030.1-1.1-1.60-05 0-1.13	2ПС 12.15.2,5-л-4	12	660	
15	1.030.1-1.1-1.58-05 0-1.13	2ПС 6.15.2,5-л-1	6	320	
16	1.030.1-1.1-1.60-05 0-1.13	2ПС 12.15.2,5-л-1	3	660	
17	1.030.1-1.1-1.69-02 0-1.13	ЗПС 46.120.25-л-1	8	310	
18	1.030.1-1.1-1.69-04 0-1.13	ЗПС 46.150.25-л-1	12	380	
19	ТП 407-3 -КЖИ-23	ЗПС 46.150.25-л-2а	4	380	

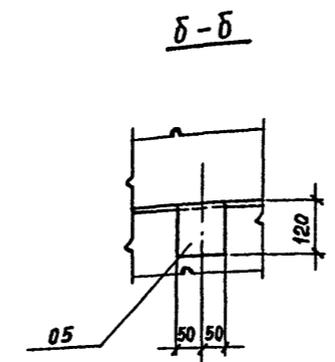
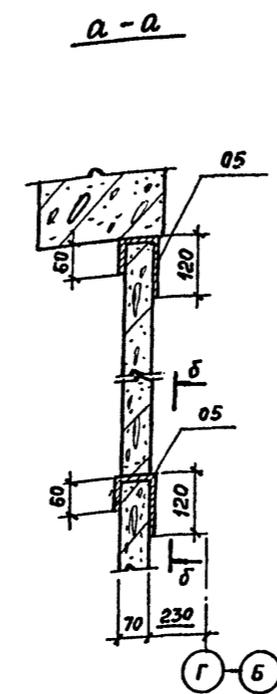


СХЕМА РАСПОЛОЖЕНИЯ СТЕНОВЫХ ПАНЕЛЕЙ ПО ОСИ А

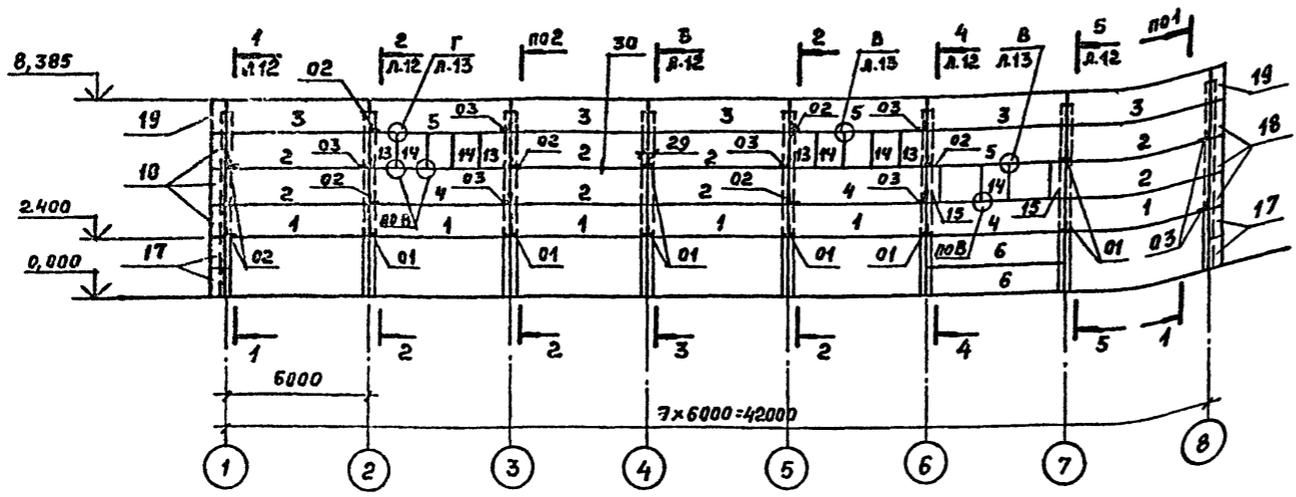


СХЕМА РАСПОЛОЖЕНИЯ СТЕНОВЫХ ПАНЕЛЕЙ ПО ОСИ Г

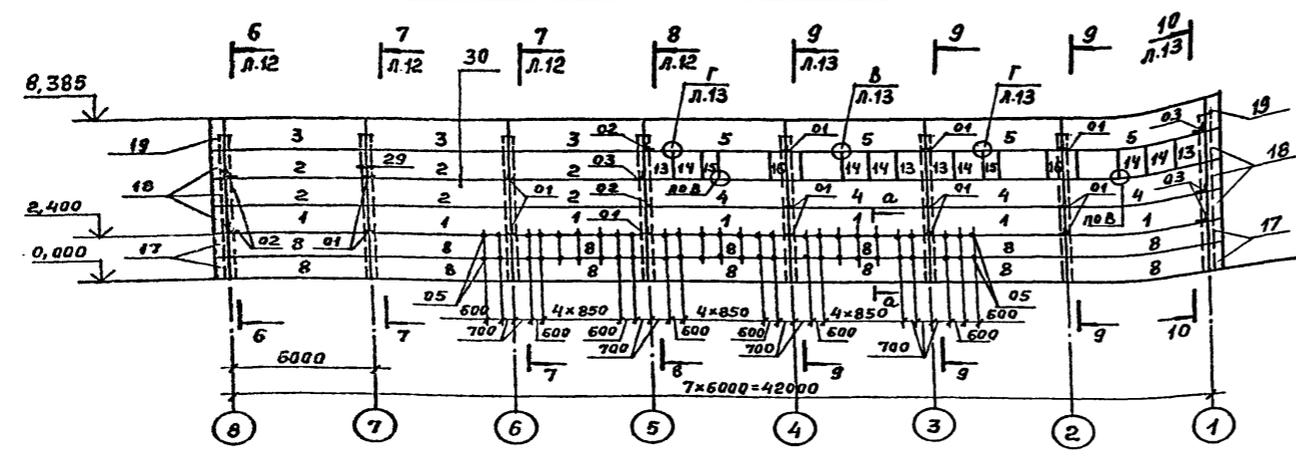


СХЕМА РАСПОЛОЖЕНИЯ СТЕНОВЫХ ПАНЕЛЕЙ ПО ОСИ А


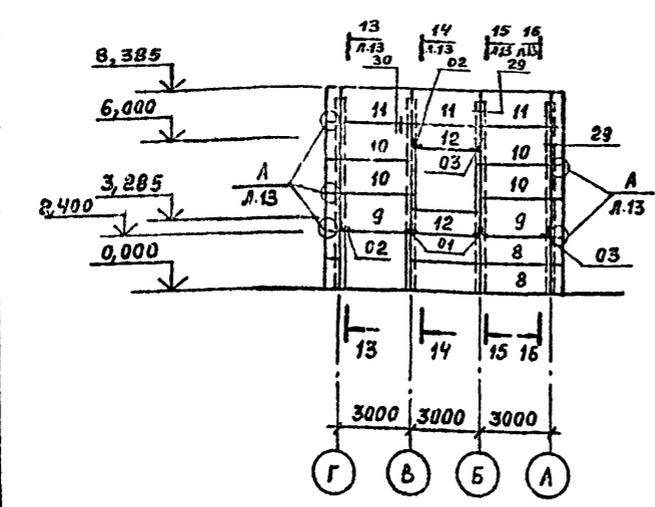


СХЕМА РАСПОЛОЖЕНИЯ СТЕНОВЫХ ПАНЕЛЕЙ ПО ОСИ Б

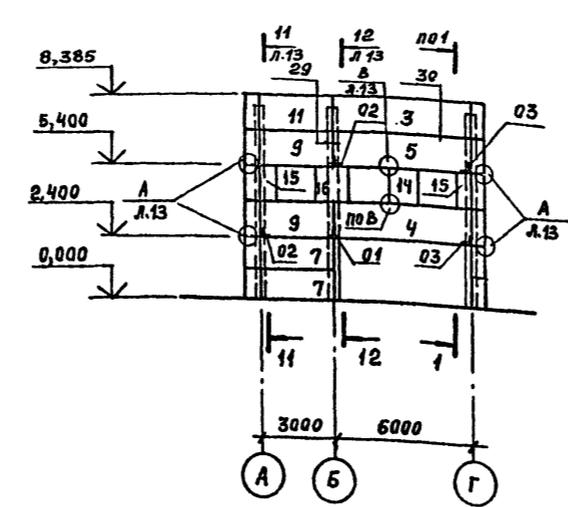

1. ДАННЫЕ ДЛЯ ПОДБОРА СТЕНОВЫХ ПАНЕЛЕЙ ПО РАСЧЕТНЫМ ЗИМНИМ ТЕМПЕРАТУРАМ ПРИВЕДЕНЫ НА ЛИСТЕ АР1.
2. НАРУЖНЫЕ ПОВЕРХНОСТИ СТЕНОВЫХ ПАНЕЛЕЙ СЕРИИ 1.030.1-1 ОБЛИЦЕВАТЬ В ЗАВОДСКИХ УСЛОВИЯХ КОВРОВОЙ МОЗАИЧНОЙ СТЕКЛЯННОЙ ПЛИТКОЙ (ГОСТ 17051-71) БЕЛОГО ЦВЕТА С 20% ВКРАПЛЕНИЕМ ПЛИТОК ГОЛУБОГО ЦВЕТА.

Привязан		ТП 407-3-387.86 -КЖ	
НАЧ.АСОЧ КОВАЛЕВ		Подстанция 110-4-2x63-10-2 (6-20)	
Н.КОНТР. ИВАНОВ		ЗРУ 10-2 (6-20)	
ГАП НЕСТЕРОВСКИЙ		СТАДИЯ	ЛИСТ
ГИП ЛУЖЕНКОВА		р	11
РУК.БР.АРХ СЕРГЕЕВА		СХЕМЫ РАСПОЛОЖЕНИЯ	
РУК.БР.ИНЖ. СТУЖИНА		СТЕНОВЫХ ПАНЕЛЕЙ	
ИНЖ.Н° ИНЖЕНЕР ДИКОВА		ПРОМСТРОЙПРОЕКТ	


Альбом VII

ТИПОВОЙ ПРОЕКТ 407-3-387.86

ВЗ.ВМ.ИВ.Н°
ПОДПИСЬ И ДАТА
ИВ.Н° ПОДА

Альбом №
Типовой проект 407-3-387.86

СПЕЦИФИКАЦИЯ
К СХЕМАМ РАСПОЛОЖЕНИЯ СТЕНОВЫХ ПАНЕЛЕЙ

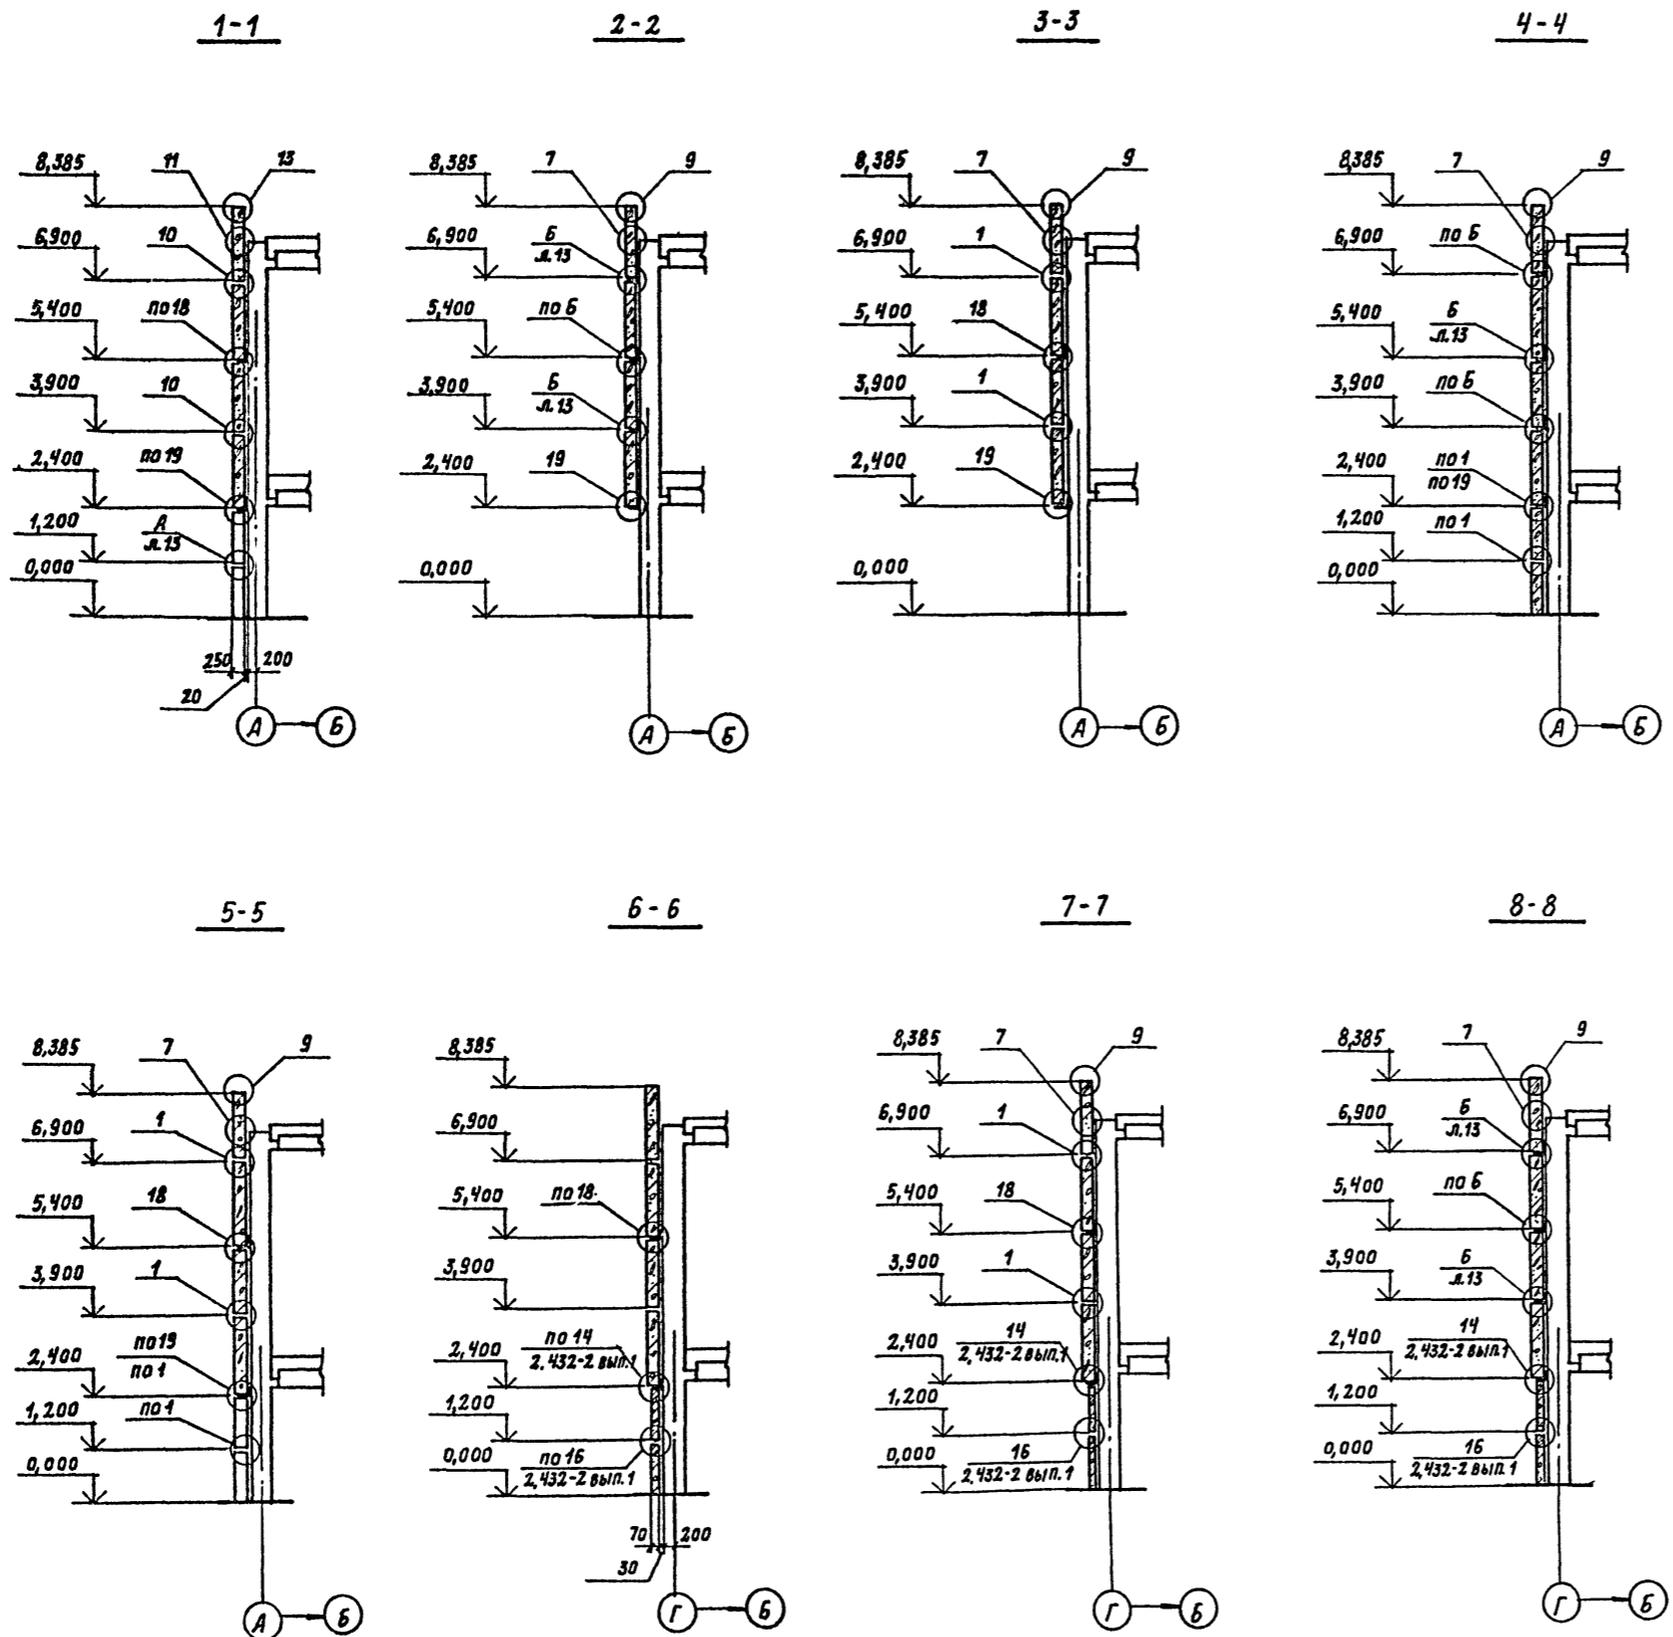

МАРКА, ПОЗ.	ОБОЗНАЧЕНИЕ	НАИМЕНОВАНИЕ	КОД	МАССА, КГ	ПРИМЕЧАНИЕ
<i>ИЗДЕЛИЯ СОЕДИНИТЕЛЬНЫЕ</i>					
01	ТП407-3- -КЖИ-43	РК5С-а	25	12,2	
02		МСН4	16	8,3	
03		МСН5	16	8,3	
04	—	Полоса -8x70 ГОСТ103-76 6-140 ВСТ3КП2 ГОСТ535-79* е-100	68	0,62	
05	—	ШВЕЛЕР 80x120x60x4 ГОСТ8281-80 ВСТ3КП2 ГОСТ535-79* е-100	52	0,77	
Т-1		Т-1	32	0,5	
Т-2	1.439-2	Т-2	16	0,3	
МС-1	1.030.1-1, 4-1- 270	МС-1	74	0,26	
МС-2	3-1 44	МС-2	40	0,28	
МС-3	4-1- 270-01	МС-3	32	0,52	
МС-5		МС-4	19	10,2	
МС-6	3-1 44	МС-6	23	0,26	
МС-7		МС-7	14	0,25	
МС-8	4-1 -290	МС-8	46	0,15	

Узлы крепления стеновых панелей, кроме оговоренных, смотрите серию 1.030.1-1 вып. 3-1


Имя, № подл. Подпись и дата Изм. №

Привязан:		ТП 407-3-387.86 -КЖ		Подстанция 110-4-2x63-10-2 (6-20)	
Имя	№	Имя	№	СТАДИЯ	ЛИСТ
Нач. АСО-4 КОВАЛЕВ		Н. КОНТР. ИВАНОВ		Р	12
ГЛАВ. ИНЖ. НЕСТЕРОВСКИЙ		ГИП. ДУЖЕНКОВА		3РУ 10-2 (6-20)	
РУК. БР. АРХ. СЕРГЕЕВА		РУК. БР. ИНЖ. СТУЖИНА		РАЗРЕЗЫ 1-1 ... 8-8	
ИНЖ. ДИКОВА				ПРОМСТРОЙПРОЕКТ	


Альбом VII

ТИПОВОЙ ПРОЕКТ 407-3-


9-9

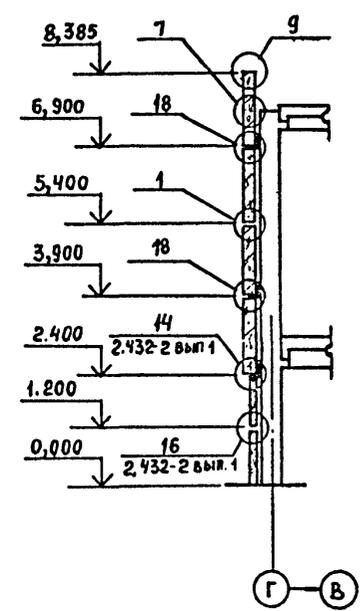


10-10

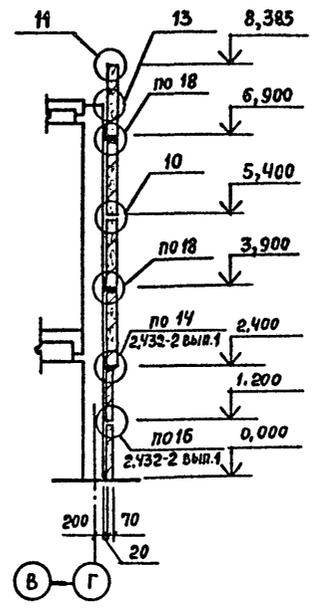


11-11

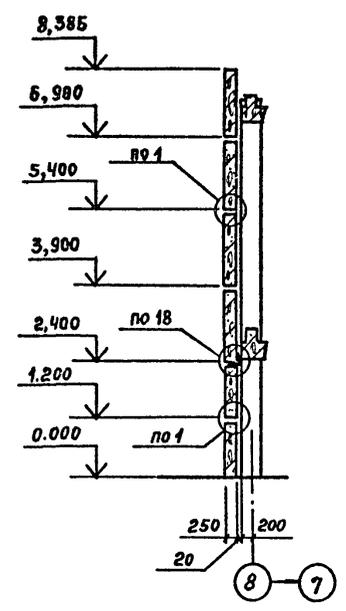


12-12

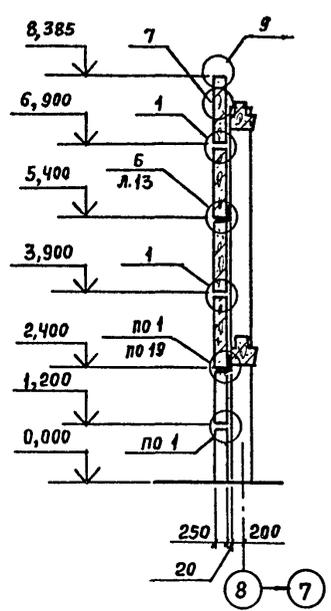


13-13

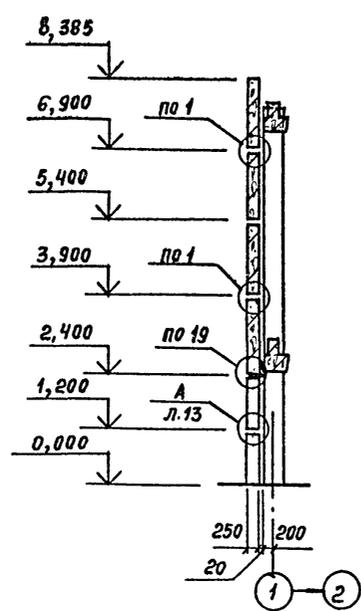






14-14

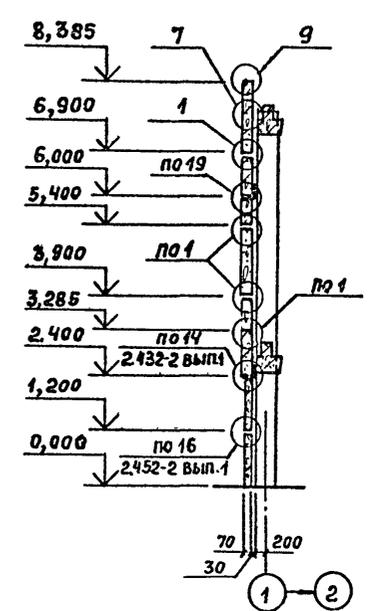

15-15

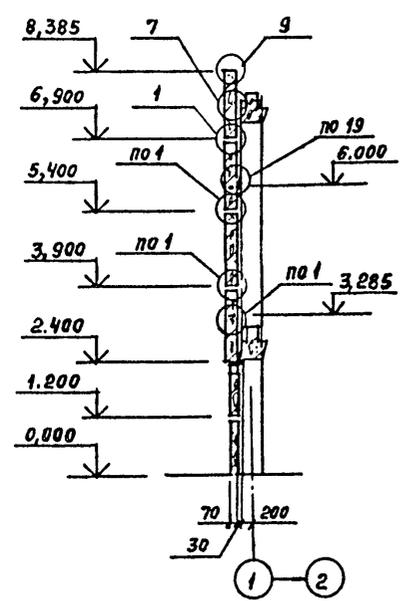

16-16

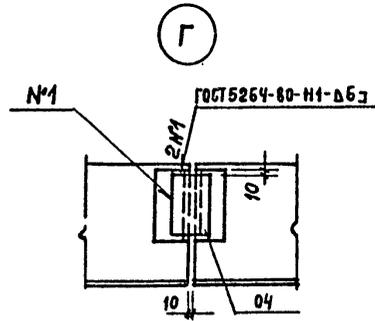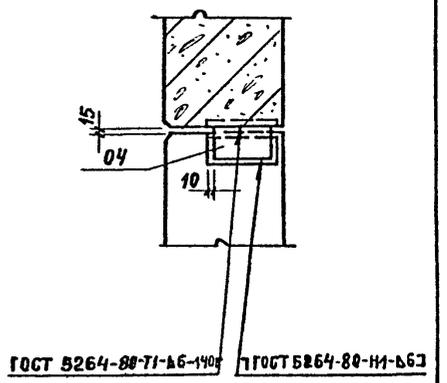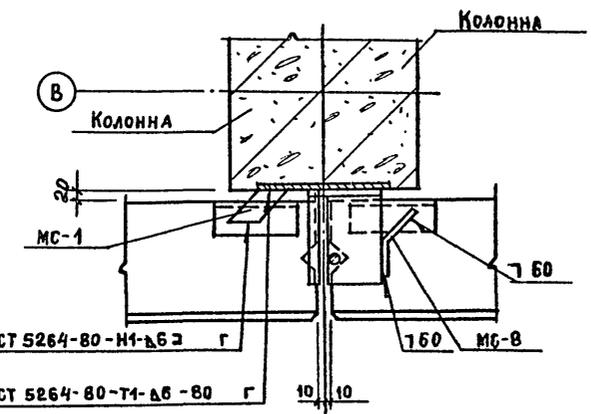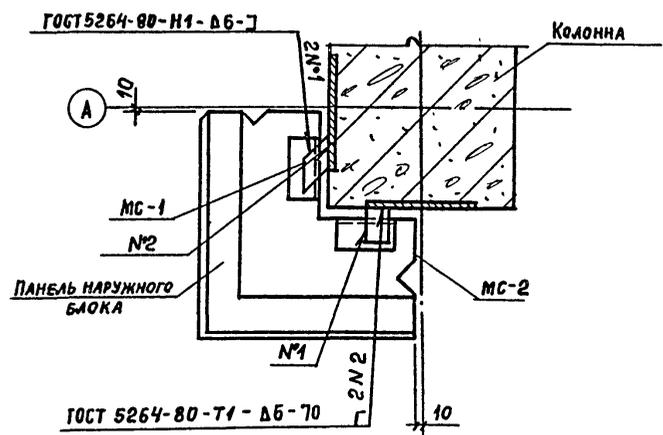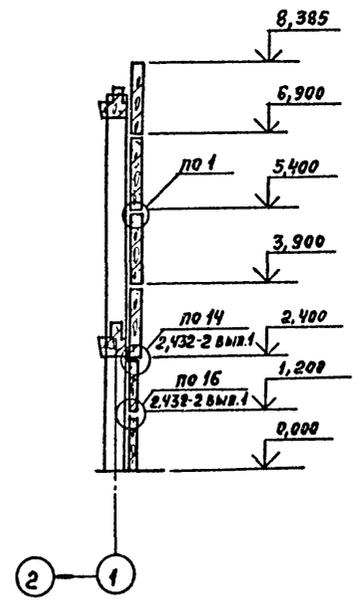

А

Б

В

ИНВ. № ПОДЛ. ПОСЛПИСЬ И ДАТА ВЗАИМ. ИМБ. №

Привязан		ТП407-3-387.86 -КЖ		Подстанция 110-4-2×63-10-2 (Б-20)	
Инв. №		ЗРУ 10-2 (Б-20)		Станция	Лист
		Разрезы 9-9 ... 16-16 Узлы А ... Г		Р	13
		ПРОМСТРОЙПРОЕКТ			

ТЕХНИЧЕСКАЯ СПЕЦИФИКАЦИЯ СТАЛИ

Альбом VII

Типовой проект 407-3-387.86

СОГЛАСОВАНО КМ 1, 2
 ГЛАВ. ИНЖЕНЕР ПРОЕКТА БЕЗУКОВ
 ПРИ ЭЛЕКТРОПРОЕКТЕ ГОРОВАЙКИН
 ВЛАН. ИНВ. №
 ПОДПИСЬ И ПЯТЯ

Вид профиля и ГОСТ, ТУ	Марка металла и ГОСТ	Обозначение и размер профиля, мм	№ по порядку	Код			Количество, шт.	Длина, мм	Масса металла по элементам констр., т			Общая масса, т	Масса потребностей в металле по кварталам Т, (заполняется изготовителем)					
				Марка металла	Вид профиля	Размер профиля			Прогоны сплошностенчатые	Лестничная площадка	Ограждения		И	II	III	IV		
																	5	6
Сталь горячекатаная швеллеры ГОСТ 8240-72*	ВСтЗкп 2 ГОСТ 380-71*	С 8	1			2643			0,35		0,35							
		С 12	2			2645			0,283		0,283							
		С 18	3			2651			0,28		0,28							
		С 22	4			2655			2,96		2,96							
Итого		5	1124	2640				3,31	0,563	3,873								
Всего профиля			6						3,31	0,563	3,873							
Сталь прокатная угловая равнопол. ГОСТ 8509-72*	ВСтЗкп 2 ГОСТ 380-71*	Л 75х6	7						0,063		0,063							
		Итого	8	1124	2120				0,063		0,063							
Всего профиля			9						0,063		0,063							
Сталь листовая горячекатаная ГОСТ 19903-74	ВСтЗкп 2 ГОСТ 380-71*	S 20	10						0,044		0,044							
		S 10	11						0,024		0,024							
		S 6	12						0,001		0,001							
Итого	13	1124	7110					0,069		0,069								
Всего профиля			14						0,069		0,069							
Сталь листовая рифленая ГОСТ 8568-77*	ВСтЗкп 2 ГОСТ 380-71*	S 5	15						0,356		0,356							
		Итого	16	1124	7152				0,356		0,356							
Всего профиля			17						0,356		0,356							
Сталь горячекатаная ГОСТ 5781-82*	ВСтЗкп 2 ГОСТ 380-71*	Ф 12	18						0,015		0,015							
		Итого	19	1124	5122				0,015		0,015							
Всего профиля			20						0,015		0,015							
Итого масса металла			21						3,325	1,051	4,376							
Лестницы по серии 1.450.3-3, в.1			22						0,195		0,195							
Ограждения по серии 1.450.3-3, в.1			23						0,117		0,117							
Всего масса металла			24						3,325	1,246	4,571							
В том числе по маркам	ВСтЗкп 2		25	1124							4,688							
Масса поставок элементов по кварталам, т (заполняется заказчиком)	I		26															
	II		27															
	III		28															
	IV		29															

Рабочие чертежи основного комплекта марки КМ выполнены в соответствии с действующими строительными нормами и правилами и предусматривают конструктивные решения, обеспечивающие пожарную безопасность при соблюдении установленных правил безопасности эксплуатации здания.
 Главный инженер проекта Дуженкова О.И.
 Главный инженер проекта

ВЕДОМОСТЬ РАБОЧИХ ЧЕРТЕЖЕЙ ОСНОВНОГО КОМПЛЕКТА МАРКИ КМ

Лист	Наименование	Примечание
1	Общие данные	
2	Схемы расположения балок на отм. 2,450 и элементов лестницы у оси 1	

ВЕДОМОСТЬ ОСЫЛОЧНЫХ ДОКУМЕНТОВ

Обозначение	Наименование	Примечание
1.450.3-3 Выпуск 1	Стальные лестницы, площадки, стрелы и ограждения. Конструкции из холодногнутых профилей. Чертежи КМД	



ВЕДОМОСТЬ МЕТАЛЛОКОНСТРУКЦИЙ ПО ВИДАМ ПРОФИЛЕЙ

Наименование конструкций по номенклатуре прейскуранта № 01-22	Позиции по прейскуранту № 01-22	№ по порядку	Код конструкций	Масса конструкций, т												Всего	Количество, шт.	Серия типовых конструкций
				По видам профилей стали														
				Прогоны сплошностенчатые	Площадка	Лестница	Ограждения	Итого	Прогоны швеллеры	Криволинейная сталь	Оребренная сталь	Мелкосортная сталь	Толстолистовая сталь	Универсальная сталь	Дюймовая сталь			
Прогоны сплошностенчатые	1	526171		3,31		0,015										3,325		
Площадка	2	526240		0,563	0,063			0,425								1,051		
Лестница	3	526240														0,195		1.450.3-3в.1
Ограждения	4	526244														0,117		1.450.3-3в.1
Итого								3,873	0,063		0,015	0,425				4,688		
Контрольная сумма																		

1. Основной комплект рабочих чертежей марки КМ разработан на основании задания, выданного Куйбышевским отделением ГПИ Электропроект с письмом № 06-02-11/1500 от 18.06.84 г.
 2. За относительную отметку 0,000 принята отметка чистого пола кабельного этажа здания у оси Б, которая соответствует абсолютной отметке

Привязан			
ИНВ. №			
ТП 407-3-387.86		КМ	
Подстанция 110-4-2х63-10-2 (Б-20)			
Исполн.	Ковалев	Рисовал	
Н.контр.	Иванов	Проверил	
Г.И.П.	Дуженкова	Инженер	
Рук.бр. инж.	Долгожирова	Инженер	
Инженер	Никлюдова	Инженер	
ЗРУ 10-2 (Б-20)		Лист	2
Общие данные		ПРОМСТРОЙПРОЕКТ	

СХЕМА РАСПОЛОЖЕНИЯ БАЛОК НА ОТМ. 2.450

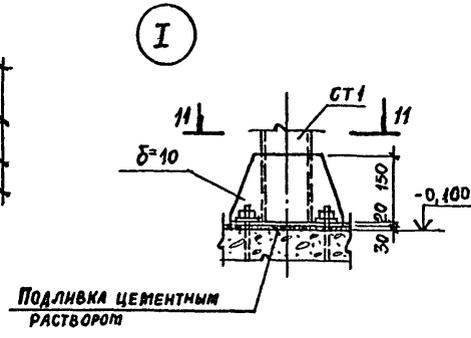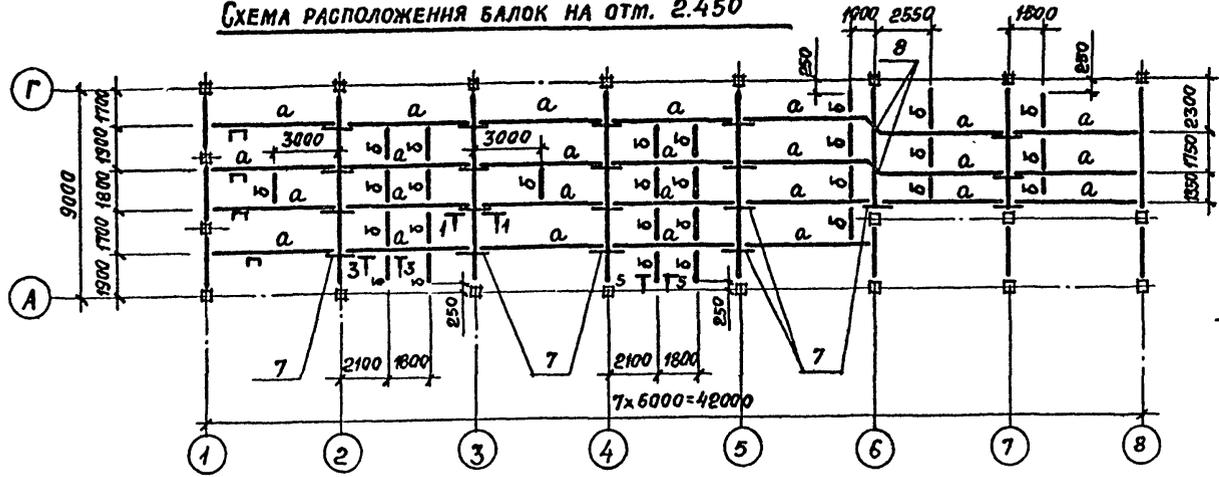

МАРКА	СЕЧЕНИЕ			ОПОРНЫЕ УСИЛИЯ			ГРУППА КОНСТРУК.	МАРКА МЕТАЛЛА	ПРИМЕЧАНИЕ
	ЭСКИЗ	ПОВ.	СОСТАВ	М ТС М	Н ТБ	Q ТС			
Ф	С		С 22	2,9	—	1,9	VI	В СТ 3 КЛ 2	
В	С		С 8	0,2	—	0,4	VI		
Б	С		С 18	1,1	—	1,6	VI		
СТ 1	С		2 С 12	—	2,4	—	VI		
Н			РИФЛЕННЫЙ НАСТИЛ 5мм				VI		
С	Л		Л 75*6				VI		

СПЕЦИФИКАЦИЯ К СХЕМЕ РАСПОЛОЖЕНИЯ ЭЛЕМЕНТОВ ЛЕСТНИЦЫ

МАРКА, ПОЗ.	ОБЗНАЧЕНИЕ	НАИМЕНОВАНИЕ	КОЛ.	МАССА ЕД, КГ	ПРИМЕЧАНИЕ
		Лестничный марш			
1	1.450.3-31 1.1.2.00-16	МЛХФ45-36.8	1	195	
		Ограждение лестничного марша			
2	4.1.1.10-04	ОГЛ МЛХ45-10.36	1	24,1	
3	—10	ОГП МЛХ45-10.36	1	24,1	
		Ограждение площадок			
4	5.1.0.1.0-03	ОГПМХЗБ-10.15	1	16,7	
5	— 07	ОГПМХЗБ-10.24	1	22,8	
6	— 08	ОГПМХЗБ-10.30	1	29,0	
		Ф12А-I ГОСТ 5781-82*			
7		φ=800	20	0,7	
8		φ=1050	2	0,9	

1. ВСЕ СТАЛЬНЫЕ ЭЛЕМЕНТЫ КРОМЕ ЛЕСТНИЧНОГО МАРША И ОГРАЖДЕНИЙ ПОКРЫТЬ СЛОЕМ ГРУНТОВКИ ГФ-021ТУБ-10-1642-77,У. 6/1 И ОКРАСИТЬ ЭМАЛЬЮ ПФ-133, СЕРОГО ЦВЕТА, ГОСТ 926-82, У. 6/1 В ДВА СЛОЯ.
 2. ВСЕ СВАРНЫЕ ШВЫ h=6мм.

ТИПОВОЙ ПРОЕКТ 407-3-387.86







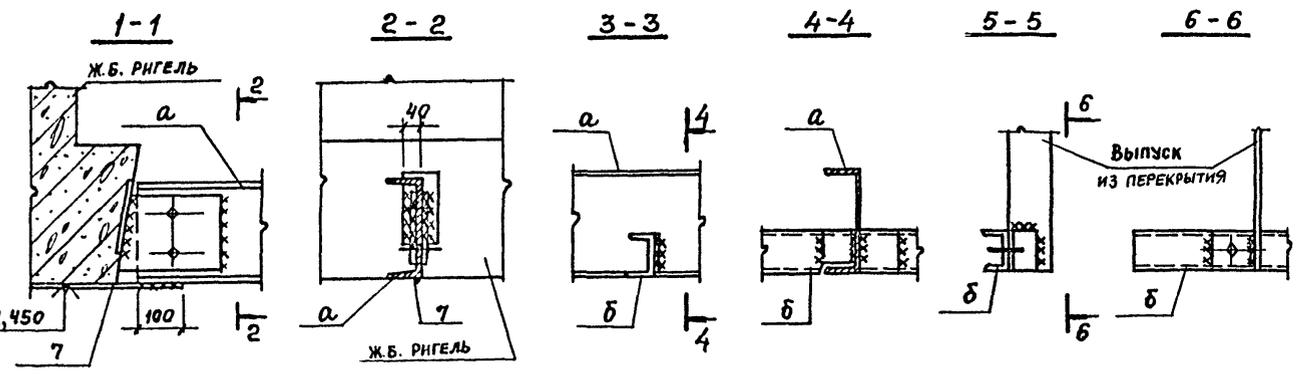


СХЕМА РАСПОЛОЖЕНИЯ ЭЛЕМЕНТОВ ЛЕСТНИЦЫ У ОСИ 1

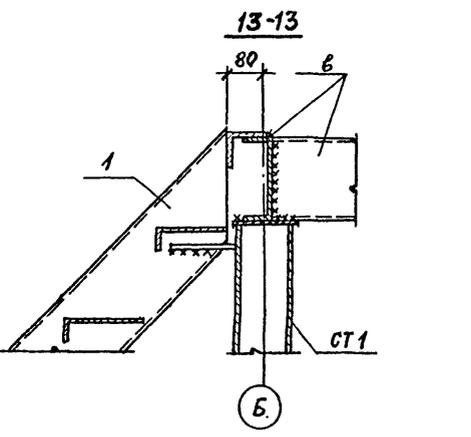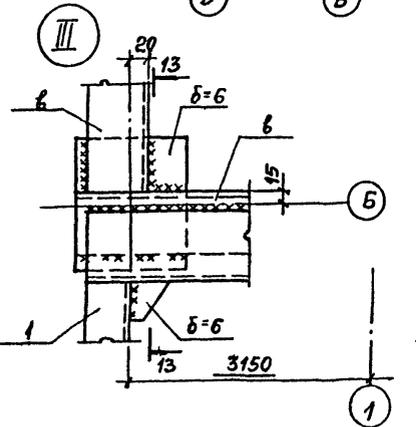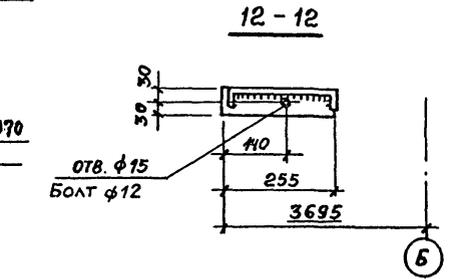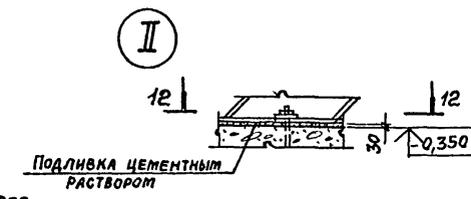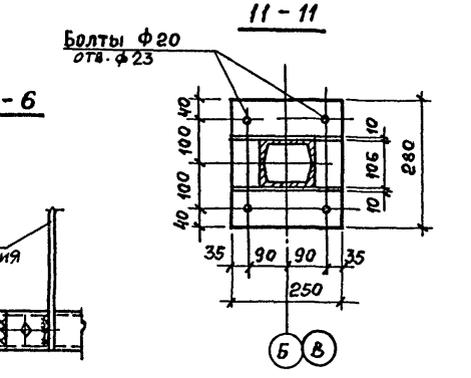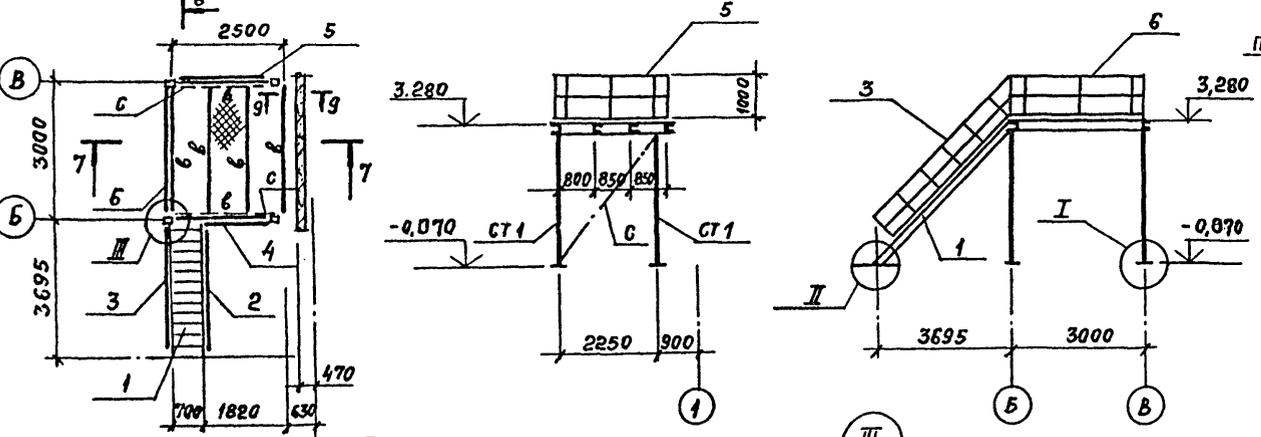


ИНВ. №	
--------	--

ТП 407-3-387.86		-КМ	
Подстанция 110-4-2x63-10-2 (Б-20)			
ЗРУ 10-2 (Б-20)		СТАДИЯ	ЛИСТ
		Р	2
СХЕМА РАСПОЛОЖЕНИЯ БАЛОК НА ОТМ. 2.450 И ЭЛЕМЕНТОВ ЛЕСТНИЦЫ У ОСИ 1		ПРОМСТРОЙПРОЕКТ	

ИНВ. № ПОДЛ. ПОДЛИВКА И ДАТА ВЗАИМ. ИНВ. №

Альбом 57

ПЛАН-СХЕМА

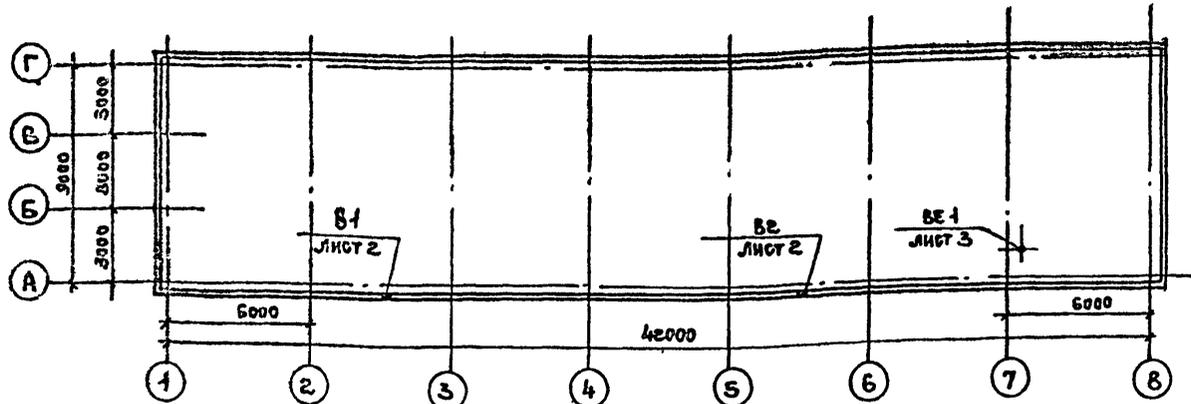

Общие указания

Ведомость сылочных и прилагаемых документов

ХАРАКТЕРИСТИКА ОТОПИТЕЛЬНО-ВЕНТИЛЯЦИОННЫХ СИСТЕМ

Обозначение системы	Кол-во систем	Наименование обслуживаемого помещения (технологического оборудования)	Тип установ-ки агрегата	ВЕНТИЛЯТОР					Электродвигатель			Примечание		
				Тип, исполн. взрывозащите	№	Схе-ма пото-лина	По-ло-же-ние	L, м ³ /ч	P, кгс/м ²	П, об/мин	Тип, исполне-ние по взрывоза-щите		N, кВт	П, об/мин
В1	1	Распределительное	—	06-300	5	1	—	5700	95 (9,5)	1365	4А 63В4	0,37	1365	Аварийная
В2	1	Устройство 10кв	—	06-300	5	1	—	5700	95 (9,5)	1365	4А 63В4	0,37	1365	
ВЕ1	1	С.У.	—	—	—	—	—	75	—	—	—	—	—	Дефлектор ст.д 210.00.000

Типовой проект 407-3-307.86

Основные показатели по чертежам отопления и вентиляции

Наименование здания (сооружения), помещения	Объем м ³	Периоды года при t _н , °C	Расход тепла, вт (ккал/ч)				Расход холода, ккал/ч	Установ-лен. мощн эл. двигат. кВт
			На отопле-ние	На венти-ляцию	На горячее водоснаб-жение	Общий		
Подстанция	2420*	-20	100 950 (86 800)	—	—	—	0,74	
110-4-2х63-10-2	2420*	-30	120 900 (103 200)	—	—	—	0,74	
(6-20)	2420*	-40	127 250 (103, 400)	—	—	—	0,74	

* Отапливаемая часть

Ведомость чертежей основного комплекта ОВ

Лист	Наименование	Примечание
1	Общие данные.	
2	Отопление и вентиляция. Планы на отп. 0.000 и 3.300.	
3	Схемы системы отопления, узла управления и системы ВЕ1	

Обозначение	Наименование	Примечание
<u>СЫЛОЧНЫЕ ДОКУМЕНТЫ</u>		
4.903-10 в.4,5	Наделяя и детали трубопроводов для тепловых сетей.	
	Опоры неподвижные	
4.903-10 в.8	Грязевик	
4.904-69	Детали крепления санитарно-технических приборов и трубопроводов.	
4.903-10 в.1	Детали трубопроводов.	
4.903-10 в.3	Установка контрольно-измерительных приборов (термометров, манометров, индикаторов коррозии)	
1.494-33	Клапаны лепестковые к осевым вентиляторам.	
1.494-32	Зонты и дефлекторы вентиляционных систем.	
5.904-10	Узлы прохода вентиляционных шахт через покрытия зданий	
1.494-30 в.1	Установка и крепление осевых вентиляторов 06-300	
5.903-2	Воздухооборник	
<u>ПРИЛАГАЕМЫЕ ДОКУМЕНТЫ</u>		
ТП 407-3	08.С01	Спецификация оборудования с01
ТП 407-3	08.ВМ	Ведомость материалов ВМ

Привязан		Лист		Листов	
Т 407-3-307.86		ОБ			
Подстанция 110-4-2х63-10-2 (6-20)					
ЗРУ-10-2 (6-20)		Р	1	3	
Общие данные		ПРОЕКТОРПРОЕКТ			
Нач. отд.	Кварталов				
Н. контр.	Кварталов				
Рук. бриг.	Борисова				
Ст. инж.	Шупикова				

Проект отопления разработан для климатических районов с расчетными зимними температурами воздуха наиболее холодной пятидневки -20°C, -30°C, -40°C.

Теплоносителем для систем отопления служит перегретая вода с параметрами T=150-170°C, потери давления в системе отопления оставляют при расчетном режиме -20°C - 4300 Па, -30°C - 5300 Па, -40°C - 6000 Па.

Давление теплоносителя в обратной линии и статическое давление в наружной сети не должно быть более 785000 Па из условия прочности отопительных приборов. Давление в любой точке системы при гидродинамическом режиме должно быть не менее 390 000 Па из условия небкипания теплоносителя.

Рабочие чертежи отопления и вентиляции разработаны в соответствии с требованиями главы СНиП-28-75.

Неизолируемые трубопроводы системы отопления и отопительные приборы окрасить масляной краской за 2 раза.

Трубопроводы теплоснабжения ф32 покрыть краской БТ-577 по грунту ГФ-020, изолировать асбестопушным толщиной δ=40мм и покрыть алюминиевым листом АД-1 толщиной δ=0,8мм.

Воздуховод системы ВЕ1 изготовить из оцинкованной стали толщиной δ=0,5мм

Спорные конструкции для крепления осевых вентиляторов и гребенок теплоснабжения к строительным конструкциям разработаны в чертежах марки АР.

Рабочие чертежи основного комплекта марки ОВ выполнены в соответствии с действующими нормами и правилами и предусматривают решения по отоплению и вентиляции, обеспечивающие взрывную, взрывопожарную и пожарную безопасность при соблюдении установленных правил безопасности эксплуатации здания. Категории производств определены технологическими заданиями.

Главный инженер проекта *И.Кварталов* (Кварталов)

Согласовано:

Имя, № подл., Подпись и дата, Взам. инв. №

Альбом VII

ВЕДОМОСТЬ ССЫЛОЧНЫХ И ПРИЛАГАЕМЫХ ДОКУМЕНТОВ

ОБОЗНАЧЕНИЕ	НАИМЕНОВАНИЕ	ПРИМЕЧАНИЕ
	<u>ССЫЛОЧНЫЕ ДОКУМЕНТЫ</u>	
СЕРИЯ 2.492-1	ТИПОВЫЕ УЗЛЫ И ДЕТАЛИ КОМБИНИРОВАННЫХ ВНУТРЕННИХ ВОДОСТОКОВ ПРОМЫШЛЕННЫХ ЗДАНИЙ С ПРИМЕНЕНИЕМ МЕТАЛЛИЧЕСКИХ ТРУБ.	
	<u>ПРИЛАГАЕМЫЕ ДОКУМЕНТЫ</u>	
ВК.СО	СПЕЦИФИКАЦИЯ ОБОРУДОВАНИЯ	
ВК.ВМ	ВЕДОМОСТЬ ПОТРЕБНОСТИ В МАТЕРИАЛАХ	

ОБЩИЕ УКАЗАНИЯ

ПРОЕКТ ВЫПОЛНЕН ПО ЗАДАНИЮ КУЙБИШЕВСКОГО ОТДЕЛЕНИЯ ЭЛЕКТРОПРОЕКТА № 06-02-11/1500 ОТ 18.VI.84.
 В ЗДАНИИ ПРЕДУСМАТРИВАЮТСЯ ВОДОСНАБЖЕНИЕ И КАНАЛИЗАЦИЯ.
 ЗА ОТМЕТКУ 0.000 ПРИНЯТА ОТМЕТКА .
 СТАЛЬНЫЕ ТРУБОПРОВОДЫ ПОКРЫТЬ МАСЛЯНОЙ КРАСКОЙ ЗА ДВА РАЗА ПО ГРУНТУ.
 СТОЯК К1-1 ПОКРЫТЬ ОТ 0.000 ДО ОТМ. 3.300 ДВУМЯ СЛОЯМИ МАСЛЯНОЙ КРАСКОЙ.
 СТЫК ВОДОСТОЧНОЙ ВОРОНКИ И СТОЯКА ЗАДЕЛАТЬ ПО СЕРИИ 2.492-1.
 ПРОИЗВОДСТВО РАБОТ ВЫПОЛНЯТЬ В СООТВЕТСТВИИ СО СНИ П III-28-75, ПРАВИЛА ПРОИЗВОДСТВА И ПРИЕМКИ РАБОТ."

ВЕДОМОСТЬ РАБОЧИХ ЧЕРТЕЖЕЙ ОСНОВНОГО КОМПЛЕКТА

ЛИСТ	НАИМЕНОВАНИЕ	ПРИМЕЧАНИЕ
1	ОБЩИЕ ДАННЫЕ.	
2	ПЛАНЫ С СЕТЯМИ ВОДОПРОВОДА И КАНАЛИЗАЦИИ. СХЕМЫ СИСТЕМ В1, К1, К2.	

Типовой проект Ч07-3-387.86

ОСНОВНЫЕ ПОКАЗАТЕЛИ ПО ЧЕРТЕЖАМ ВОДОПРОВОДА И КАНАЛИЗАЦИИ

НАИМЕНОВАНИЕ СИСТЕМЫ	ПОТРЕБНЫЙ НАПОР НА ВВОДЕ М	РАСЧЕТНЫЙ РАСХОД				УСТАНОВЛЕННАЯ МОЩНОСТЬ ЭЛЕКТРОДВИГАТЕЛЕЙ КВТ	ПРИМЕЧАНИЕ
		М ³ /С	М ³ /Ч	Л/С	ПРИ ПОЖАРЕ ЛИС		
Водопровод							
хозяйственно питьевой		0,21	0,09	0,03	—	—	
Канализация бытовая		0,21	0,09	0,03	—	—	
Канализация дождевая				3,6			

СОГЛАСОВАНО
 АСО-4 НЕСТРОИТЕЛЬСКОЕ
 ОТДЕЛ ВК ВОПРОСОВА
 ВНЕШНИЙ ОТДЕЛ
 ИВ.Н. ПОДПИСЬ И ДАТА
 ВЗАМ. ИВ.Н. №

РАБОЧИЕ ЧЕРТЕЖИ МАРКИ ВК ВЫПОЛНЕНЫ В СООТВЕТСТВИИ С ДЕЙСТВУЮЩИМИ СТРОИТЕЛЬНЫМИ НОРМАМИ И ПРАВИЛАМИ ПРОЕКТИРОВАНИЯ, КОТОРЫЕ ПРЕДУСМАТРИВАЮТ МЕРОПРИЯТИЯ В СТРОИТЕЛЬНОЙ ЧАСТИ, ОБЕСПЕЧИВАЮЩИЕ ВЗРЫВНУЮ, ВЗРЫВОПОЖАРНУЮ И ПОЖАРНУЮ БЕЗОПАСНОСТЬ ПРИ СОБЛЮДЕНИИ ПРАВИЛ В ЭКСПЛУАТАЦИИ ЗДАНИЙ (СООРУЖЕНИЙ).

ГЛАВНЫЙ ИНЖЕНЕР ПРОЕКТА *Кузнецов* Кузнецов О.А.

ПРИВЯЗАН		
ИНВ. №		
ТП Ч07-3-387.86		ВК
ПОДСТАНЦИЯ 110-4-2x63-10-2 (6-20)		
ЗРУ10-2(6-20)	СТАДИЯ	ЛИСТ
	Р	1
		2
Общие данные.	ПРОМСТРОЙПРОЕКТ	

Нач. отд. ВК Кузнецов И
 И. контр. Кузнецов О.
 ГИП Кузнецов О.
 Инженер Семенова

Госстрой СССР
ЦЕНТРАЛЬНЫЙ ИНСТИТУТ ТИПОВОГО ПРОЕКТИРОВАНИЯ
Свердловский филиал
620062, г.Свердловск-62, ул.Чебышева, 4
Заказ № 150 Инв. № СФ 711-05 тираж 580
Сдано в печать 15.12. 1986г цена 2-66